


Rura spustowa Ø 100  
Ryma Ø 120

Rura spustowa Ø 100  
Ryma Ø 120

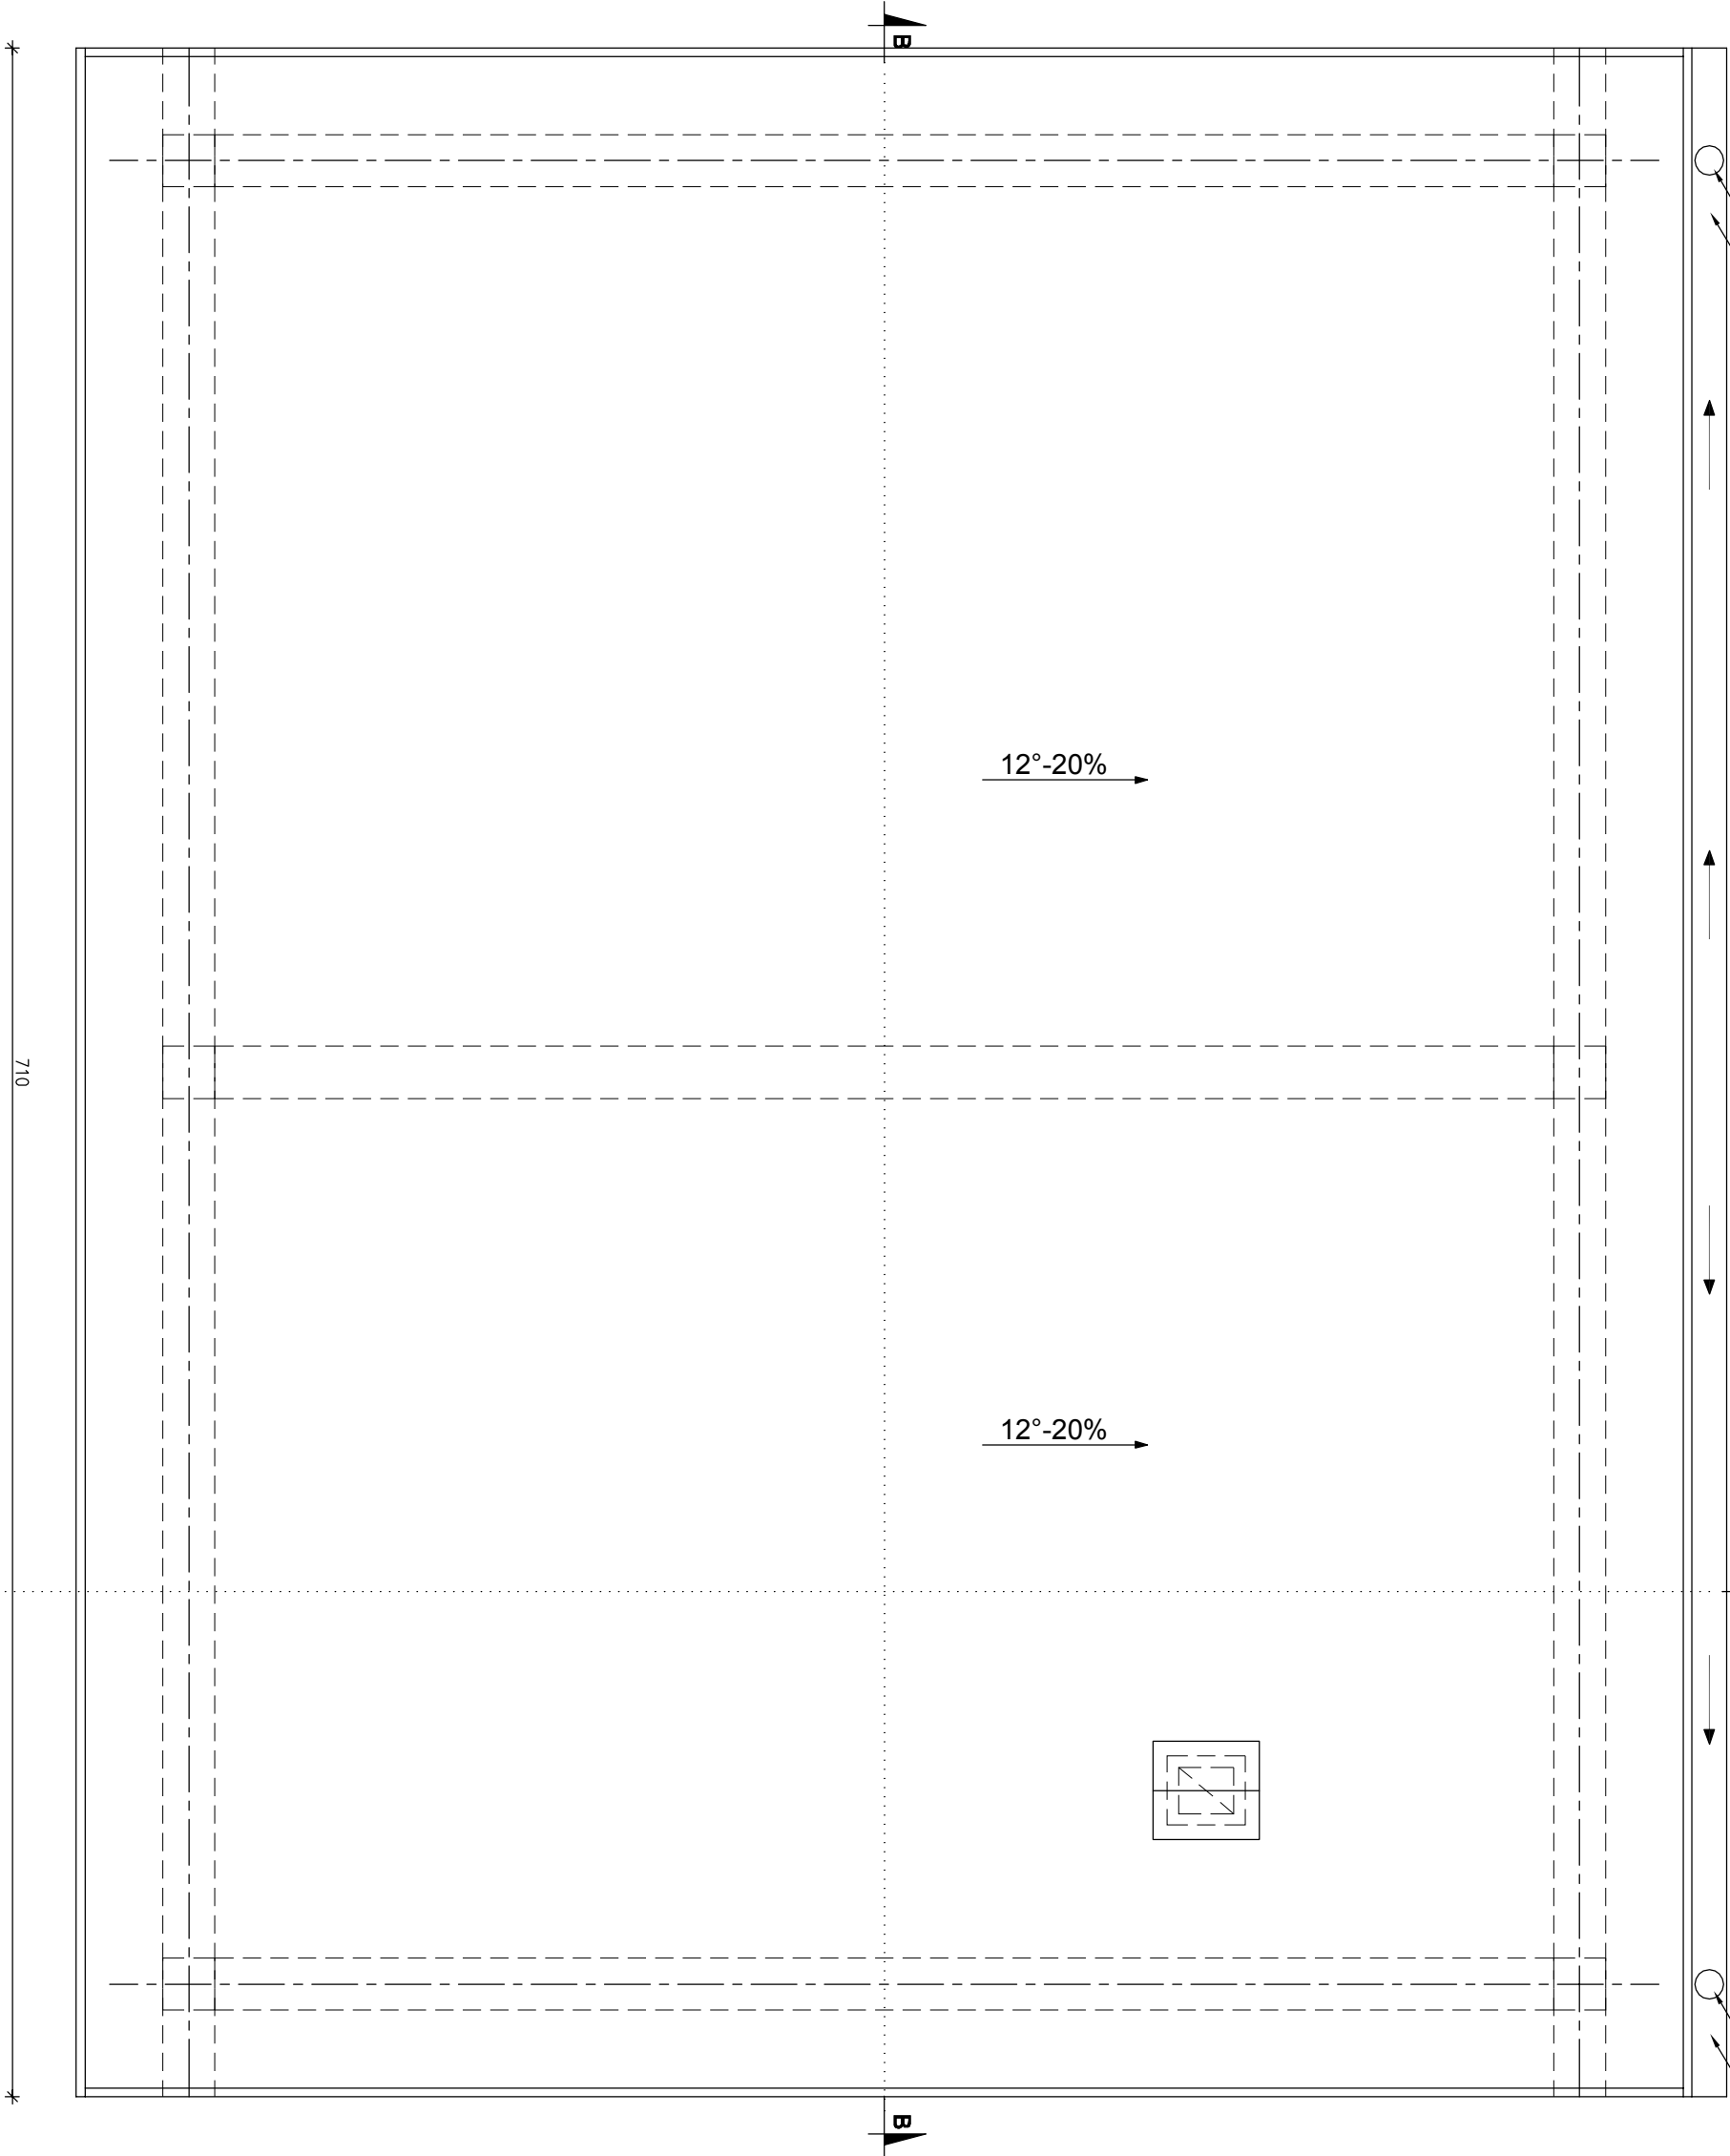

RZUT DACHU  
SKALA 1:25



POWIERZCHNIA DACHU: 39,5m<sup>2</sup>

PRACOWNIA SPICIE PROJEKTOWA		PRACOWNIA PROJEKTOWA SPICIE ANNA KONOPKO - GÓRSKA BIAŁYSTOK, UL. WÓŁODYJOWSKIEGO 8B/4B	
INWESTYCAJA:	ROZBUDOWA TARGOWISKA MIEJSKIEGO W DROHICZYNIE - PROJEKT ZMIENNY Z AGOSPODAROWANIA TERENÓW ZIELONYCH POD NAZWĄ REWITALIZACJA CZĘŚCI MIEJSCOWOŚCI DROHICZYN NA DZIAŁCE O NR EWIDENCYJNYM 423/18		
INWESTOR:	URZĄD MIEJSKI W DROHICZYNIE UL. KRASZEWSKIEGO 5, 17-312 DROHICZYN		
PRZEDMIOT RYSUNKU:	RZUT DACHU		

FAZA						
PROJEKT ARCHITEKTONICZNY						
ZESPÓŁ PROJEKTOWY						
PROJEKTANT	IMIĘ I NAZWISKO		NR UPR.	PODPIS		
ARCHITEKTURA	mgr inż. arch. MARTA FIGIEL - KOWALSKA		6/PDOKK2013			
WSPÓŁPRACA	mgr inż. arch. ANNA KONOPKO-GÓRSKA					
	mgr inż. arch. RADOŚLAW GÓRSKI					
SKALA:	DATA:	NR RYS.		INDEX	STR.	
1:25	10-01-2020	4		A	.	