


ELEWACJA POŁUDNIOWA  
skala : 1:100

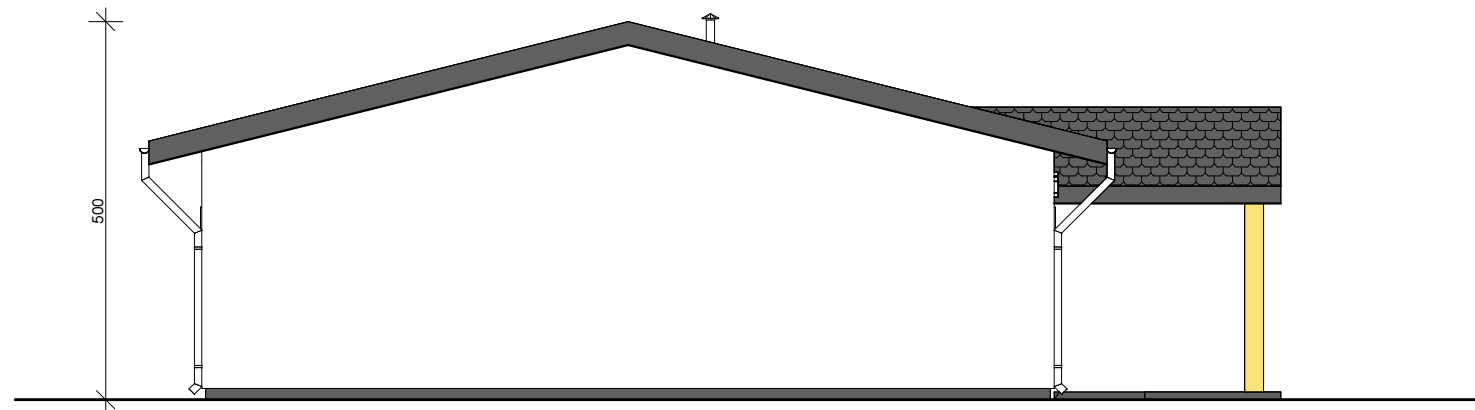

ELEWACJA ZACHODNIA  
skala : 1:100