


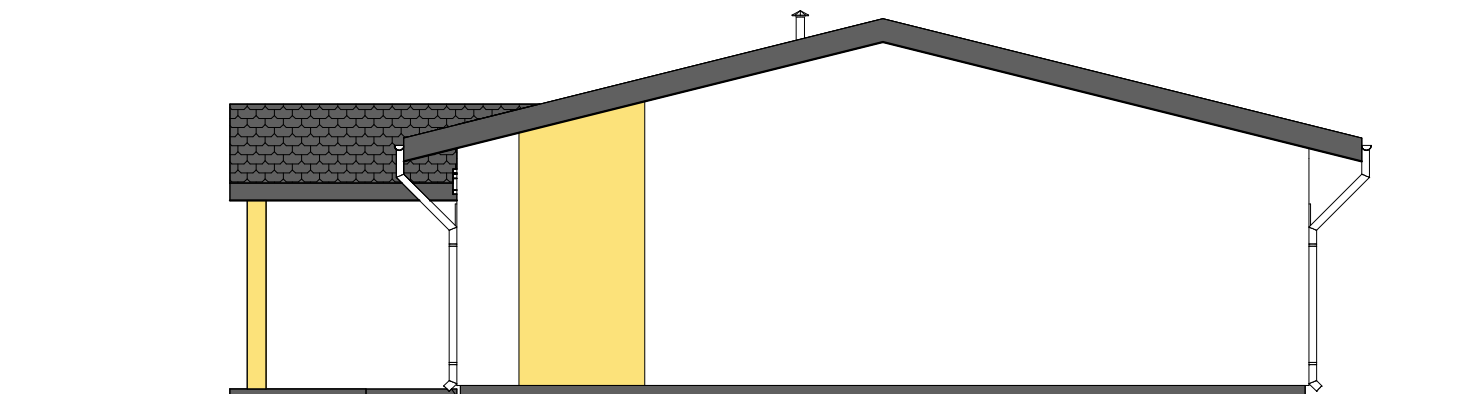

ELEWACJA PÓŁNOCNA
skala : 1:100



ELEWACJA WSCHODNIA
skala : 1:100