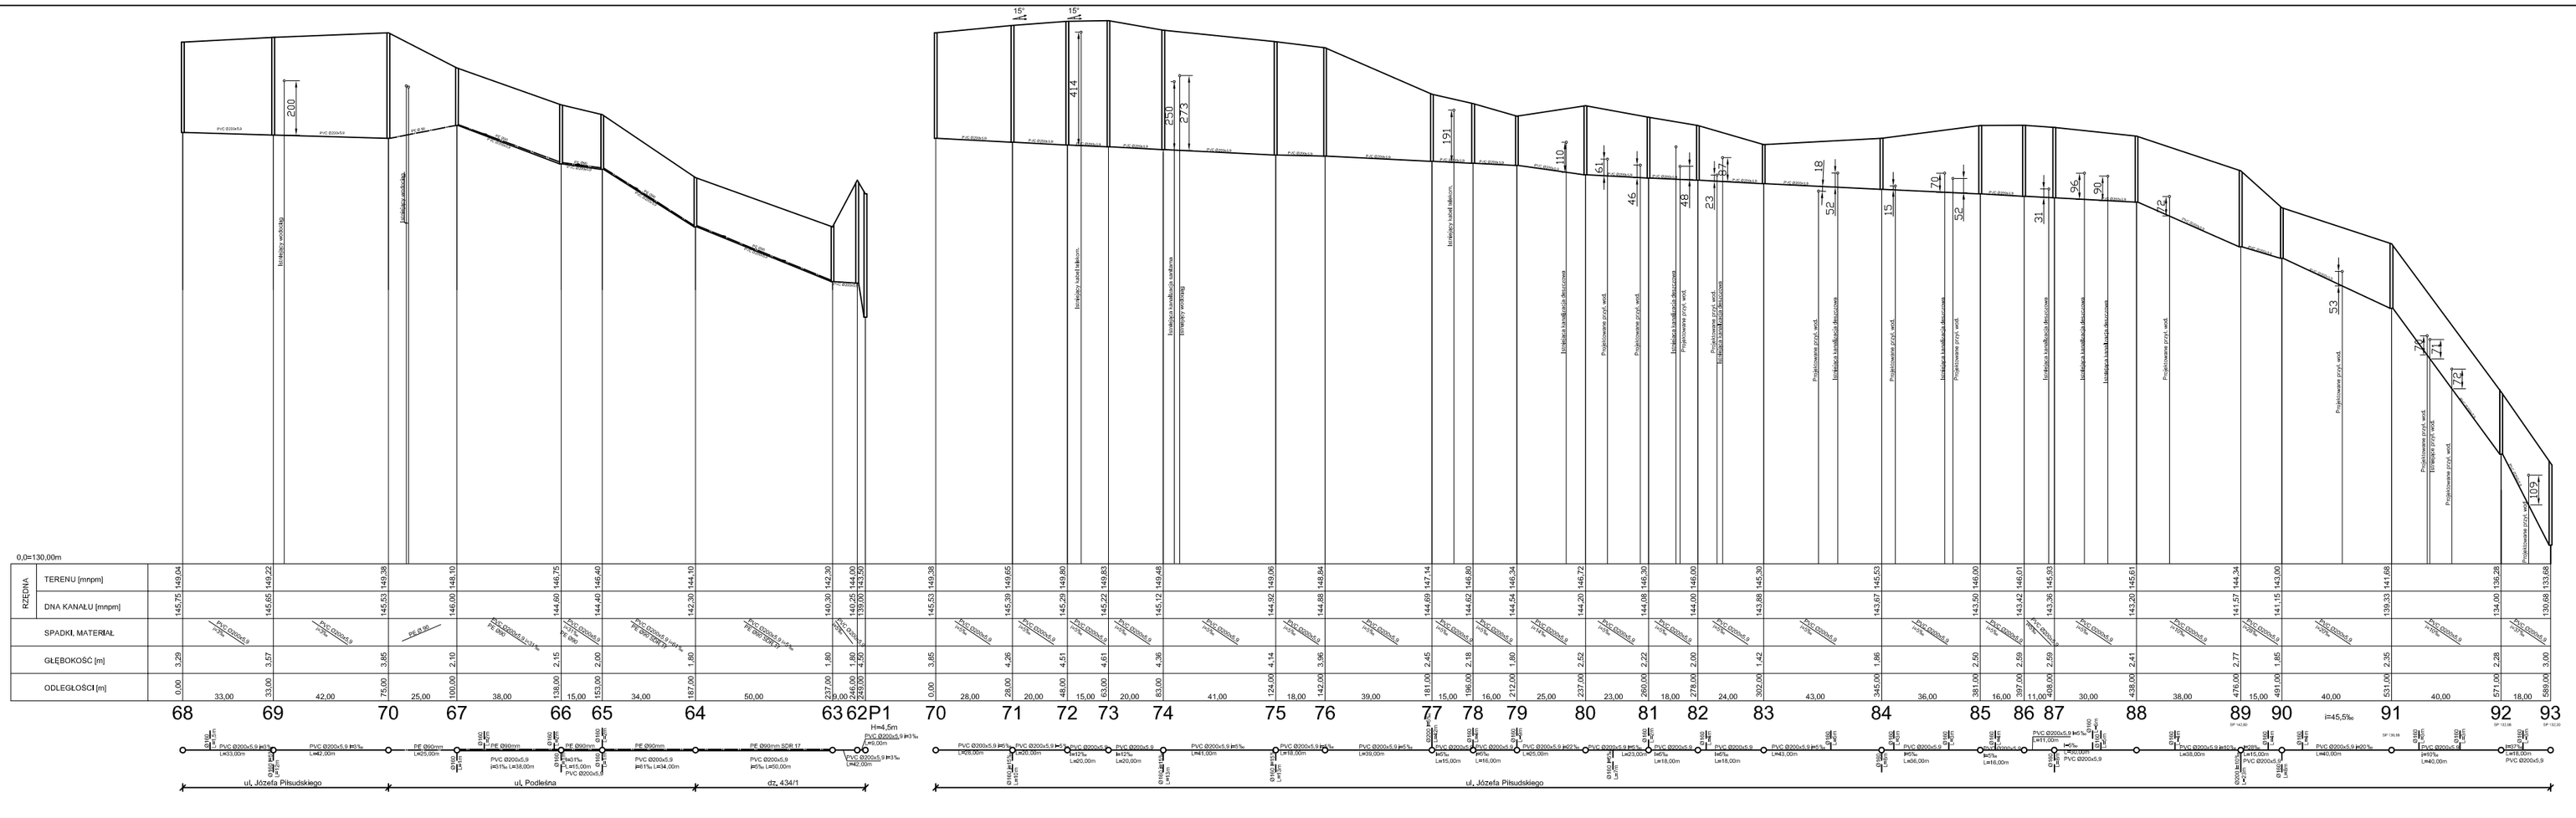

OBIEKT nazwa	Profil kanalizacji sanitarnej		
ADRES obiektu	Drohiczyn ul.Józefa Piłsudskiego, ul. Podleśna, dz. 434/1		
TYTUŁ rys.	Profil podłużny kanałów	SKALA rys. 1:1000/100	Branża sanitarna / Nr rys. 3
PROJEKTANT: mgr inż. Maria J. Juszczyńska specjalność instalacyjno-inżynier		NR UPRAWNIEŃ BL/100/94	Podpis: Data:10.07.2009r.
SPRAWDZAJĄCY: mgr inż. Tadeusz Wyszkowski specjalność instalacyjno-inżynier		NR UPRAWNIEŃ BL/189/91	Podpis: Data:10.07.2009r.