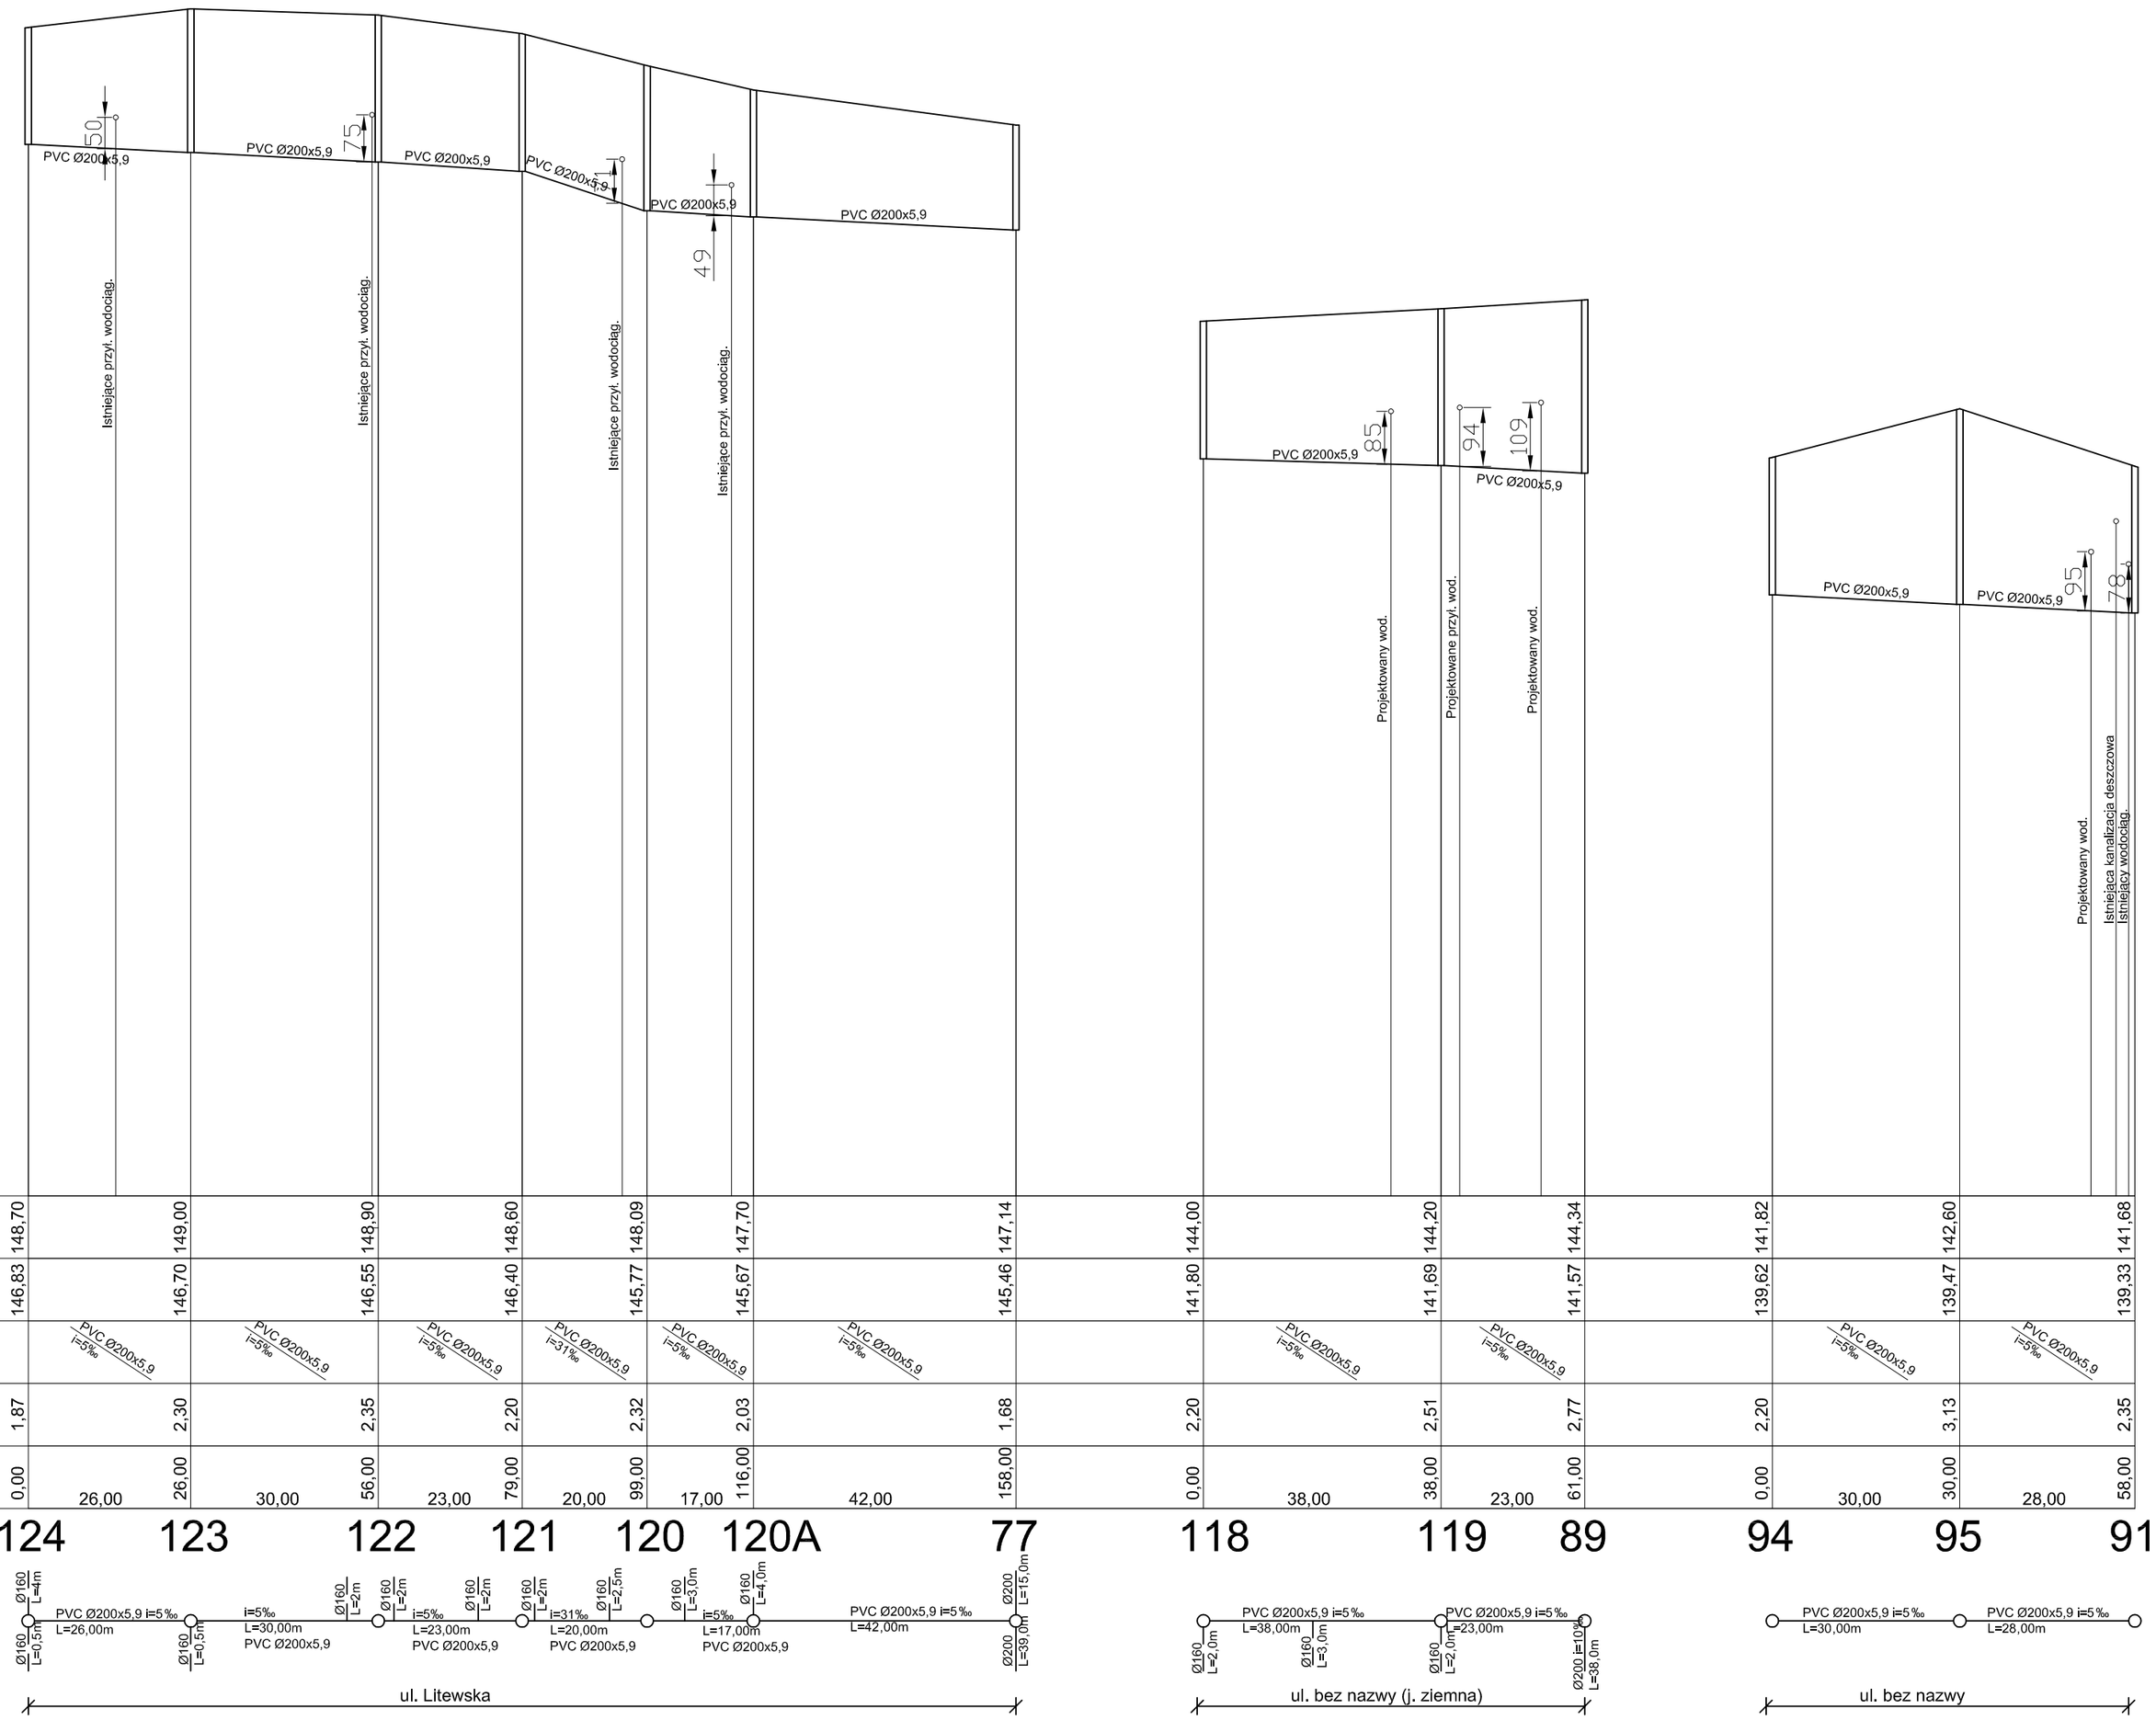

0,0=130,00m

		124		123		122		121		120	120A		77	118		119	89	94		95	91
RZĘDNA	TERENU [mnpm]	148,70		149,00		148,90		148,60		148,09	147,70		147,14	144,00		144,20	144,34	141,82		142,60	141,68
	DNA KANAŁU [mnpm]	146,83		146,70		146,55		146,40		145,77	145,67		145,46	141,80		141,69	141,57	139,62		139,47	139,33
	SPADKI, MATERIAŁ		PVC Ø200x5,9 i=5‰		PVC Ø200x5,9 i=5‰		PVC Ø200x5,9 i=5‰		PVC Ø200x5,9 i=31‰		PVC Ø200x5,9 i=5‰		PVC Ø200x5,9 i=5‰		PVC Ø200x5,9 i=5‰		PVC Ø200x5,9 i=5‰		PVC Ø200x5,9 i=5‰		PVC Ø200x5,9 i=5‰
	GŁĘBOKOŚĆ [m]	1,87		2,30		2,35		2,20		2,32	2,03		1,68	2,20		2,51	2,77	2,20		3,13	2,35
	ODLEGŁOŚCI [m]	0,00	26,00	26,00	30,00	56,00	23,00	79,00	20,00	99,00	17,00	116,00	42,00	158,00	0,00	38,00	61,00	0,00	30,00	30,00	28,00	58,00

OBIEKT nazwa	Profil kanalizacji sanitarnej		
ADRES obiektu	Drohiczyn ul.Litewska, bez nazwy		
TYTUŁ rys.	Profil podłużny kanałów	SKALA rys. 1:1000/100	Branża sanitarna	Nr rys. 4
PROJEKTANT: mgr inż. Maria J. Juszczyńska specjalność instalacyjno-inżynier		NR UPRAWNIEŃ BŁ/100/94	Podpis: Data:10.07.2009r.	
SPRAWDZAJĄCY: mgr inż. Tadeusz Wyszkowski specjalność instalacyjno-inżynier		NR UPRAWNIEŃ BŁ/189/91	Podpis: Data:10.07.2009r.	