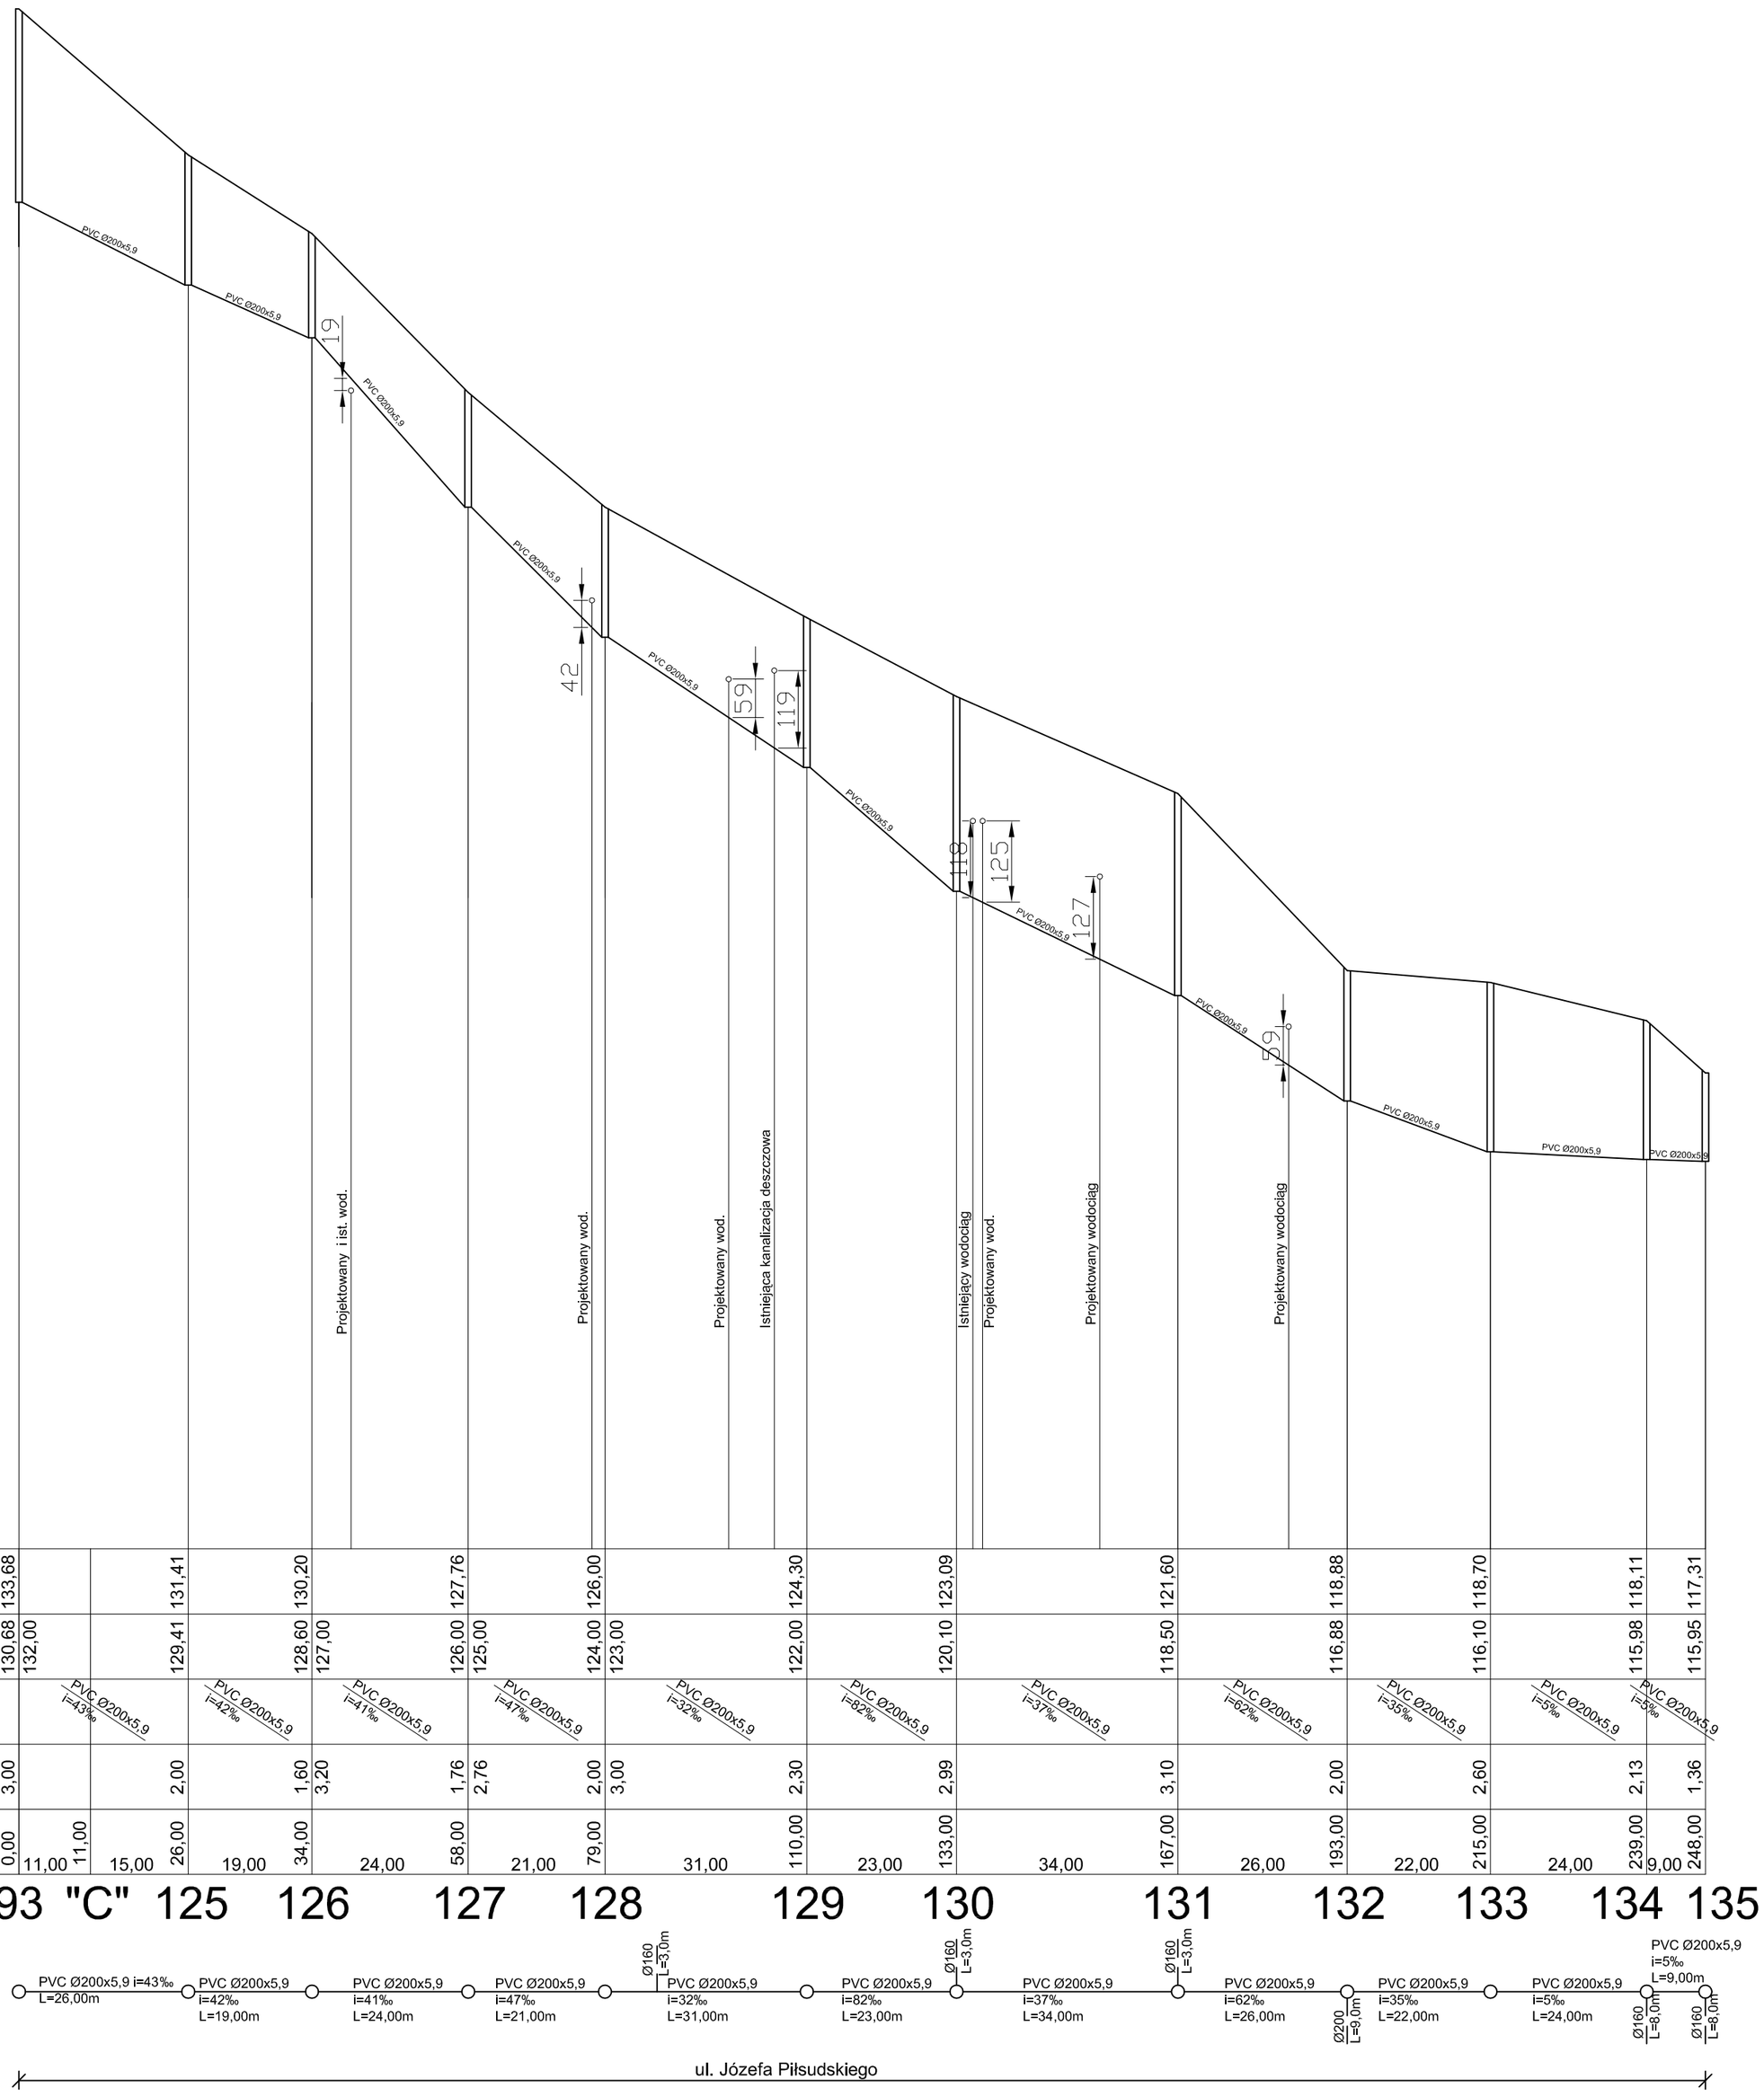

OBIEKT nazwa	Profil kanalizacji sanitarnej			
ADRES obiektu	Drohiczyn ul. Józefa Piłsudskiego			
TYTUŁ rys.	Profil podłużny kanałów	SKALA rys. 1:1000/100	Branża sanitarna	Nr rys. 6
PROJEKTANT: mgr inż. Maria J. Juszczyńska specjalność instalacyjno-inżynier		NR UPRAWNIEŃ BŁ/100/94	Podpis: Data:10.07.2009r.	
SPRAWDZAJĄCY: mgr inż. Tadeusz Wyszkowski specjalność instalacyjno-inżynier		NR UPRAWNIEŃ BŁ/189/91	Podpis: Data:10.07.2009r.	