


RZEDNA		0.0=115.0m	
TERENU [mnpn]			
DNA KANAŁU [mnpn]			
SPADKI, MATERIAŁ			
GŁĘBOKOŚĆ [m]			
ODLEGŁOŚCI [m]			

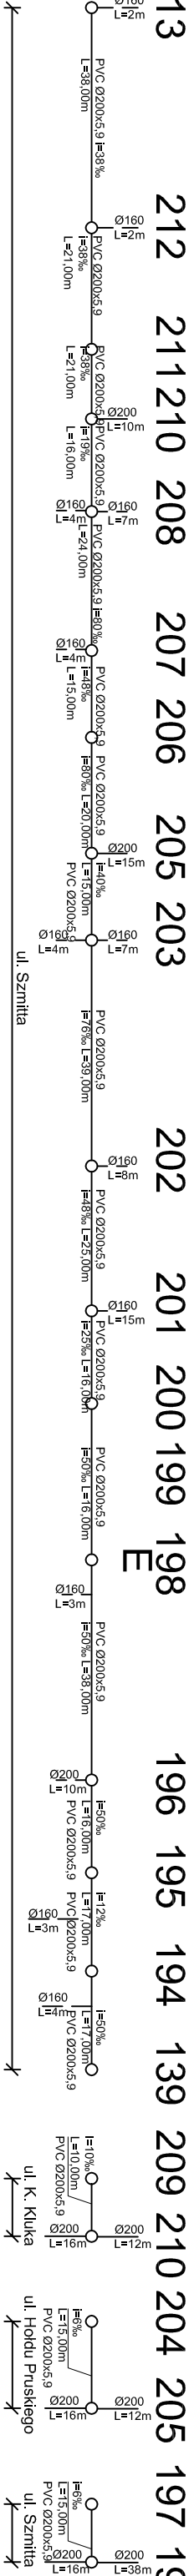

OBIEKT	Profil kanalizacji sanitarnej		
ADRES	Drobieczyn ul. Szmitla, ul. K. Kluka, ul. Holdu Pruskiego		
TYTUŁ	Profil podłużny	SKALA rys.	Branzja
rys.	kamków	1:1000/100	sanitarna
PROJEKTANT:		NR UPRAWNIENI	Podpis:
mgr inż. Maria J. Juszczyńska		BL/100/94	Date:10.07.2009r.
SPECJAŁNOŚĆ INSTALACYJNO-INŻYNIER		NR UPRAWNIENI	Podpis:
mgr inż. Tadeusz Wysocki		BL/189/91	Date:10.07.2009r.