0,0=130,0m

Studnia	ODLEGŁOŚCI [m]	GŁĘBOKOŚĆ [m]	SPADKI, MATERIAŁ	RZĘDNA DNA KANAŁU [mnpm]	RZĘDNA TERENU [mnpm]
50	0,00	1,75		145,55	147,30
	8,00		PVC Ø200x5,9 i=10‰		
51	8,00	2,33		145,47	147,80
	20,00		PVC Ø200x5,9 i=5‰		
52	28,00	1,93		145,37	147,30
	27,00		PVC Ø200x5,9 i=5‰		
53	55,00	2,40		145,20	147,60
	30,00		PVC Ø200x5,9 i=5‰		
54	85,00	2,65		145,05	147,70
	23,00		PVC Ø200x5,9 i=5‰		
55	108,00	2,78		144,92	147,70
	23,00		PVC Ø200x5,9 i=5‰		
59	131,00	2,40		144,80	147,20
	27,00		PVC Ø200x5,9 i=22‰		
60	158,00	2,00		144,20	146,20
	28,00		PVC Ø200x5,9 i=42‰		
61	186,00	3,56		141,44	145,00
	38,00		PVC Ø200x5,9 i=5‰		
62	224,00	1,80		140,25	144,00
58	0,00	1,75		147,00	148,75
	58,00		PVC Ø200x5,9 i=10‰		
57	58,00	1,89		146,42	148,31
	29,00		PVC Ø200x5,9 i=11‰		
56	87,00	2,00		146,10	148,10
	20,00		PVC Ø200x5,9 i=59‰		
55	107,00	2,78		144,92	147,70

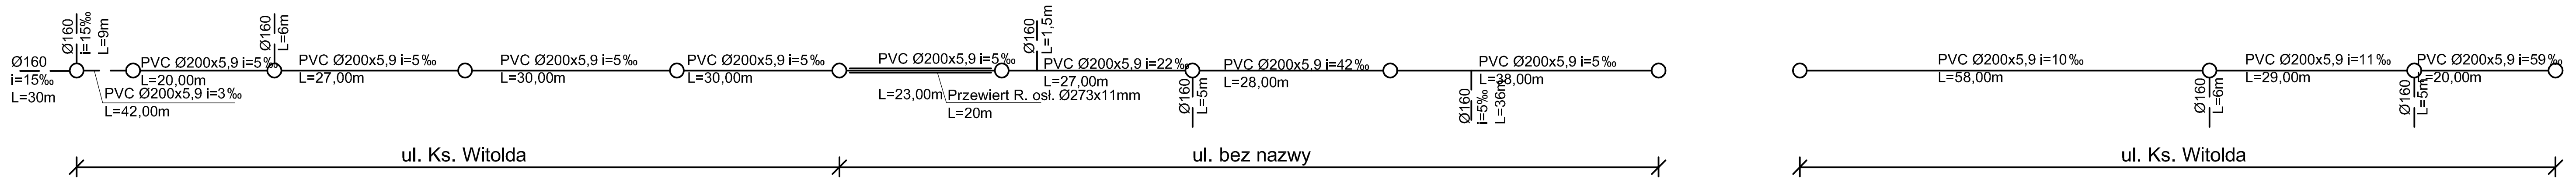

OBIEKT nazwa	Profil kanalizacji sanitarnej		
ADRES obiektu	Drohiczyn ul. ks. Witolda, bez nazwy		
TYTUŁ rys.	Profil podłużny kanałów	SKALA rys. 1:1000/100	Branża sanitarna / Nr rys. 5
PROJEKTANT: mgr inż. Maria J. Juszczyńska specjalność instalacyjno-inżynier		NR UPRAWNIEŃ BŁ/100/94	Podpis: Data:10.07.2009r.
SPRAWDZAJĄCY: mgr inż. Tadeusz Wyszkowski specjalność instalacyjno-inżynier		NR UPRAWNIEŃ BŁ/189/91	Podpis: Data:10.07.2009r.