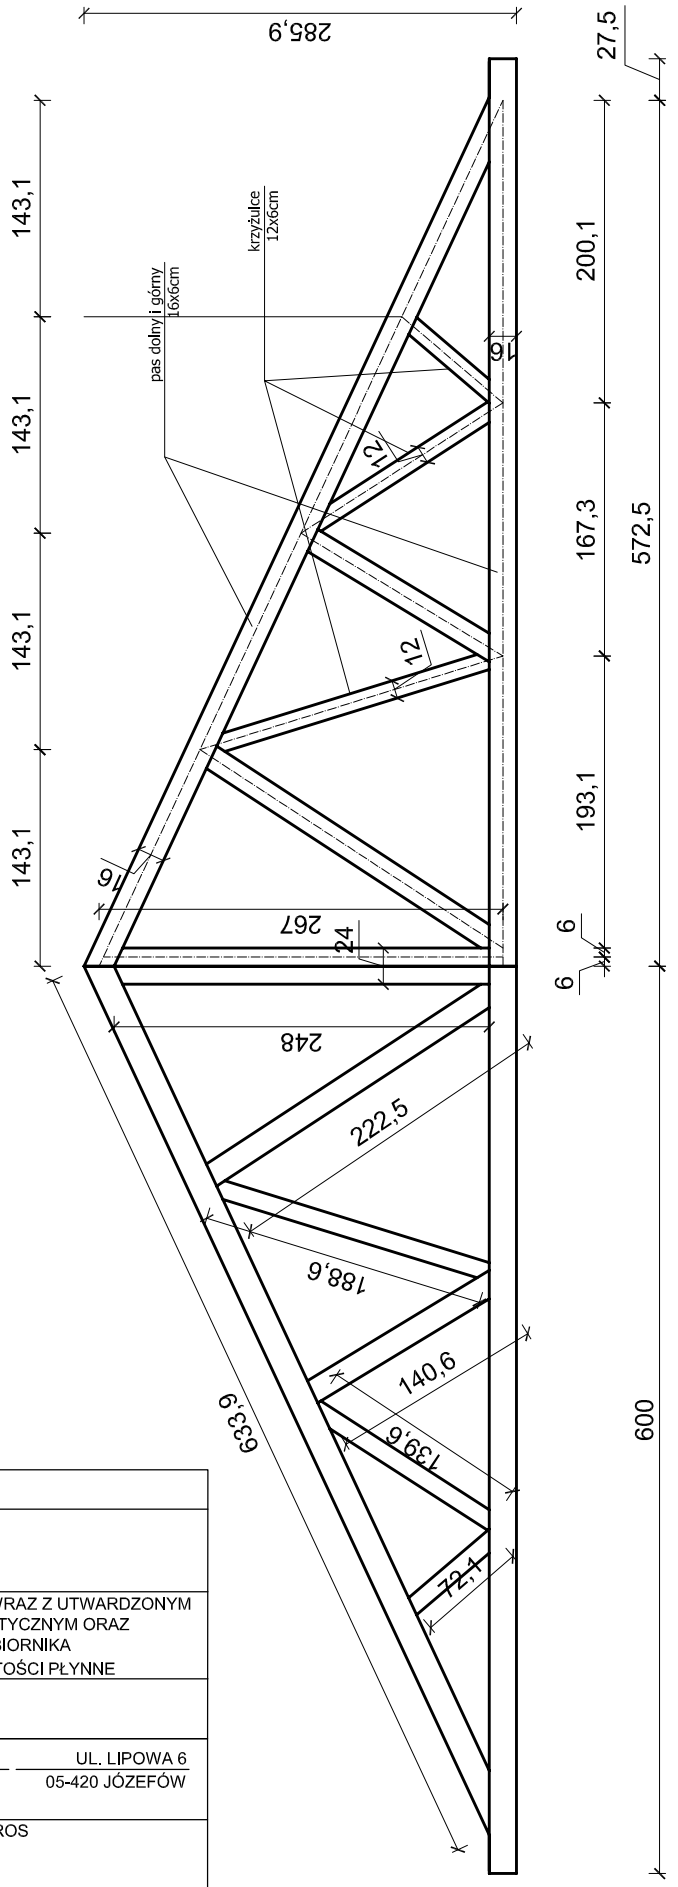

TYTUŁ RYSUNKU	WIĄZAR DACHOWY	
INWESTOR	GMINA DROHICZYN UL. KRASZEWSKIEGO 5 17-312 DROHICZYN	
TEMET OPRACOWANIA	BUDYNEK ŚWIETLICY WIEJSKIEJ WRAZ Z UTWARDZONYM WJAZDEM, PRZYŁĄCZEM ENERGETYCZNYM ORAZ PRZYŁĄCZEM DO SZCZELNEGO ZBIORNIKA BEZODPŁYWOWEGO NA NIECZYSTOŚCI PŁYNNE	
ADRES INWESTYCJI	DZ. NR 107, OBR. CHUTKOWICE, GMINA DROHICZYN	
JEDNOSTKA PROJEKTOWA	MARCIN KULIŃSKI — Modest House — UL. LIPOWA 6, 05-420 JÓZEFÓW	
PROJEKTANT	MGR INŻ. BUD. LĄD. ANDRZEJ GIEROS UPR. PROJ. St-114/78	
FAZA	PROJEKTOWA	RYS. NR K-3'
BRANŻA	KONSTRUKCJA	SKALA 1:50
DATA OPRACOWANIA	GRUDZIEŃ 2012	