



WIDOK ROZDZIELNICY GŁÓWNEJ RG

ROZDZIELNICA LEGRAND XL3 400

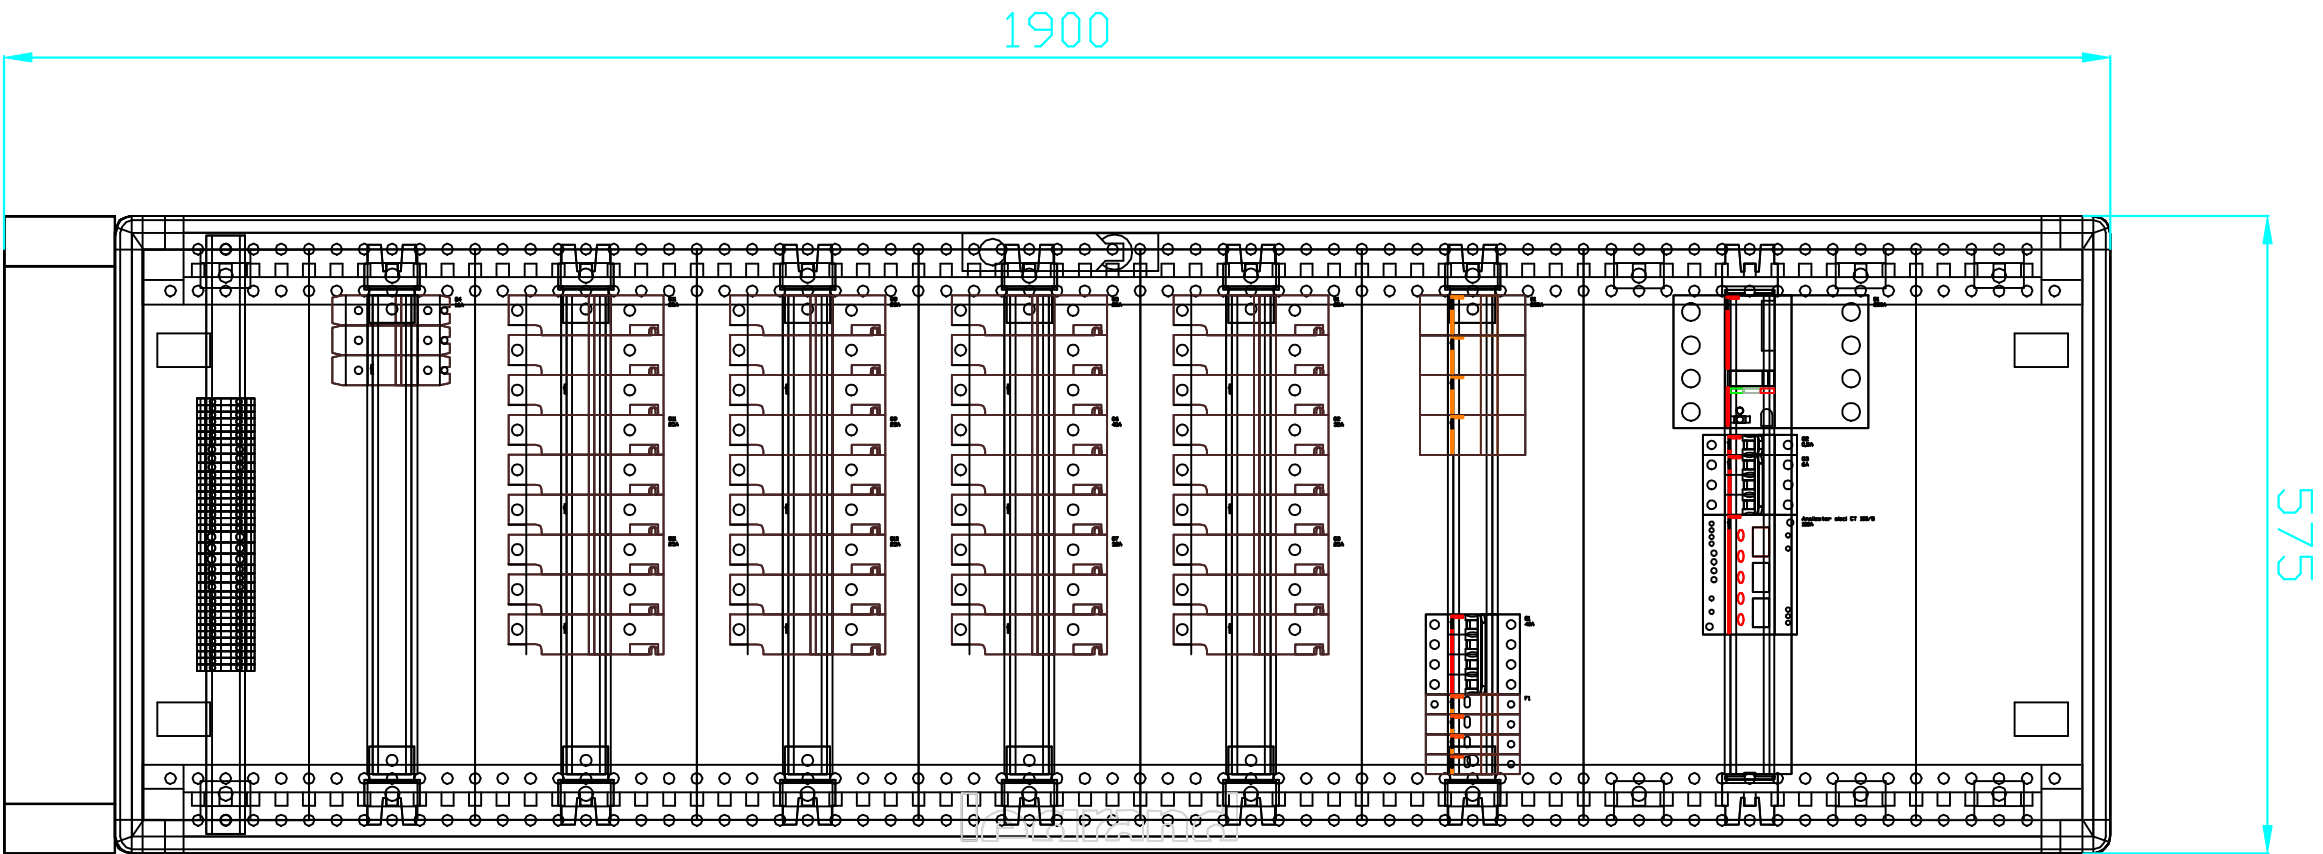

WIDOK Z PRZODU

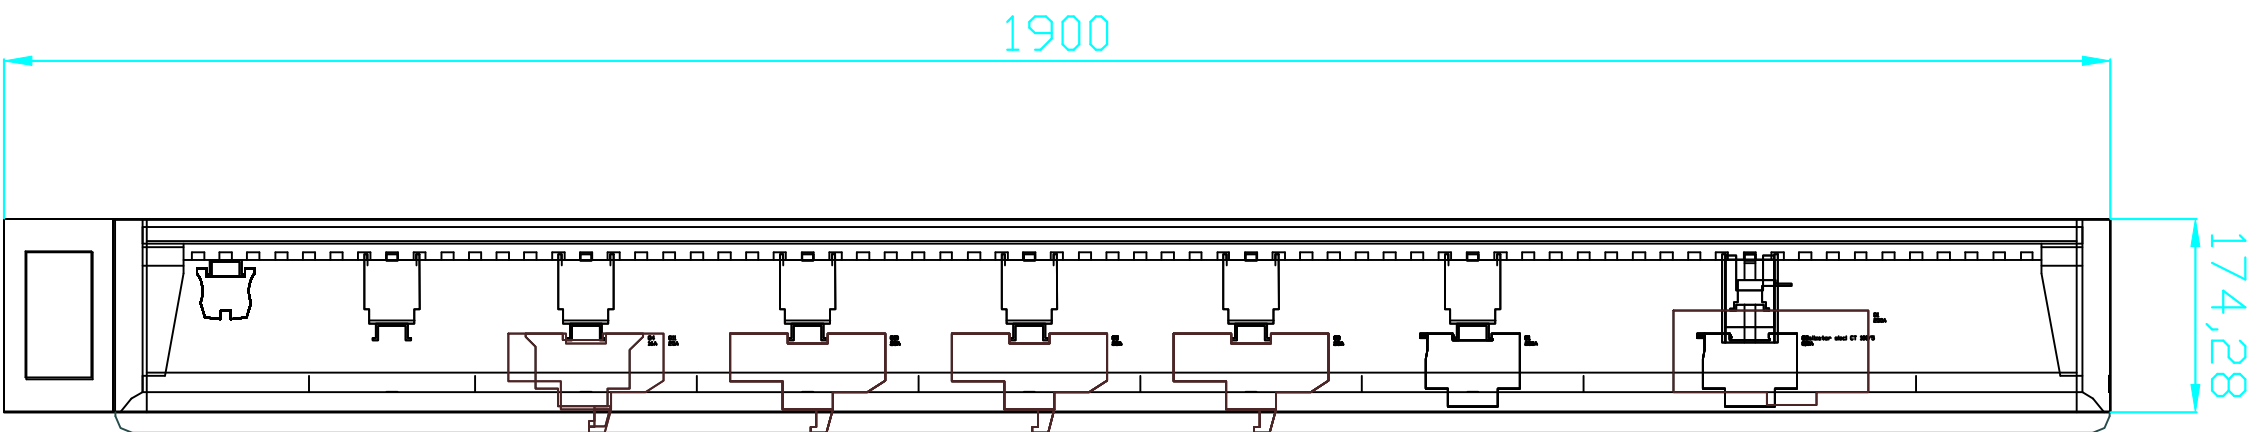

WIDOK Z BOKU

JEDNOSTKA PROJEKTOWA "HYDROS" Maciej Sawicki Al. 1000-lecia PP 41c, 15-111 Białystok tel. +48 85 652-42-61 e-mail: hydros@net2000.pl		
NAZWA OPRACOWANIA PROJEKT WYKONAWCZY ELEKTRYCZNY PRZEBUDOWA I REMONT STACJI UZDATNIANIA WODY W DROHICZYNIE		
NAZWA RYSUNKU Widok rozdzielnic głównej RG		
DATA OPRACOWANIA	SKALA	NR RYSUNKU
PROJEKTANT inż. Krzysztof Słomiński WSPÓŁPRACA mgr inż. Sławomir Bielewski mgr inż. Michał Makar mgr inż. Kamila Malczyk-Górecka mgr Leszek Rozwadowski	-----	2
PODPISY		