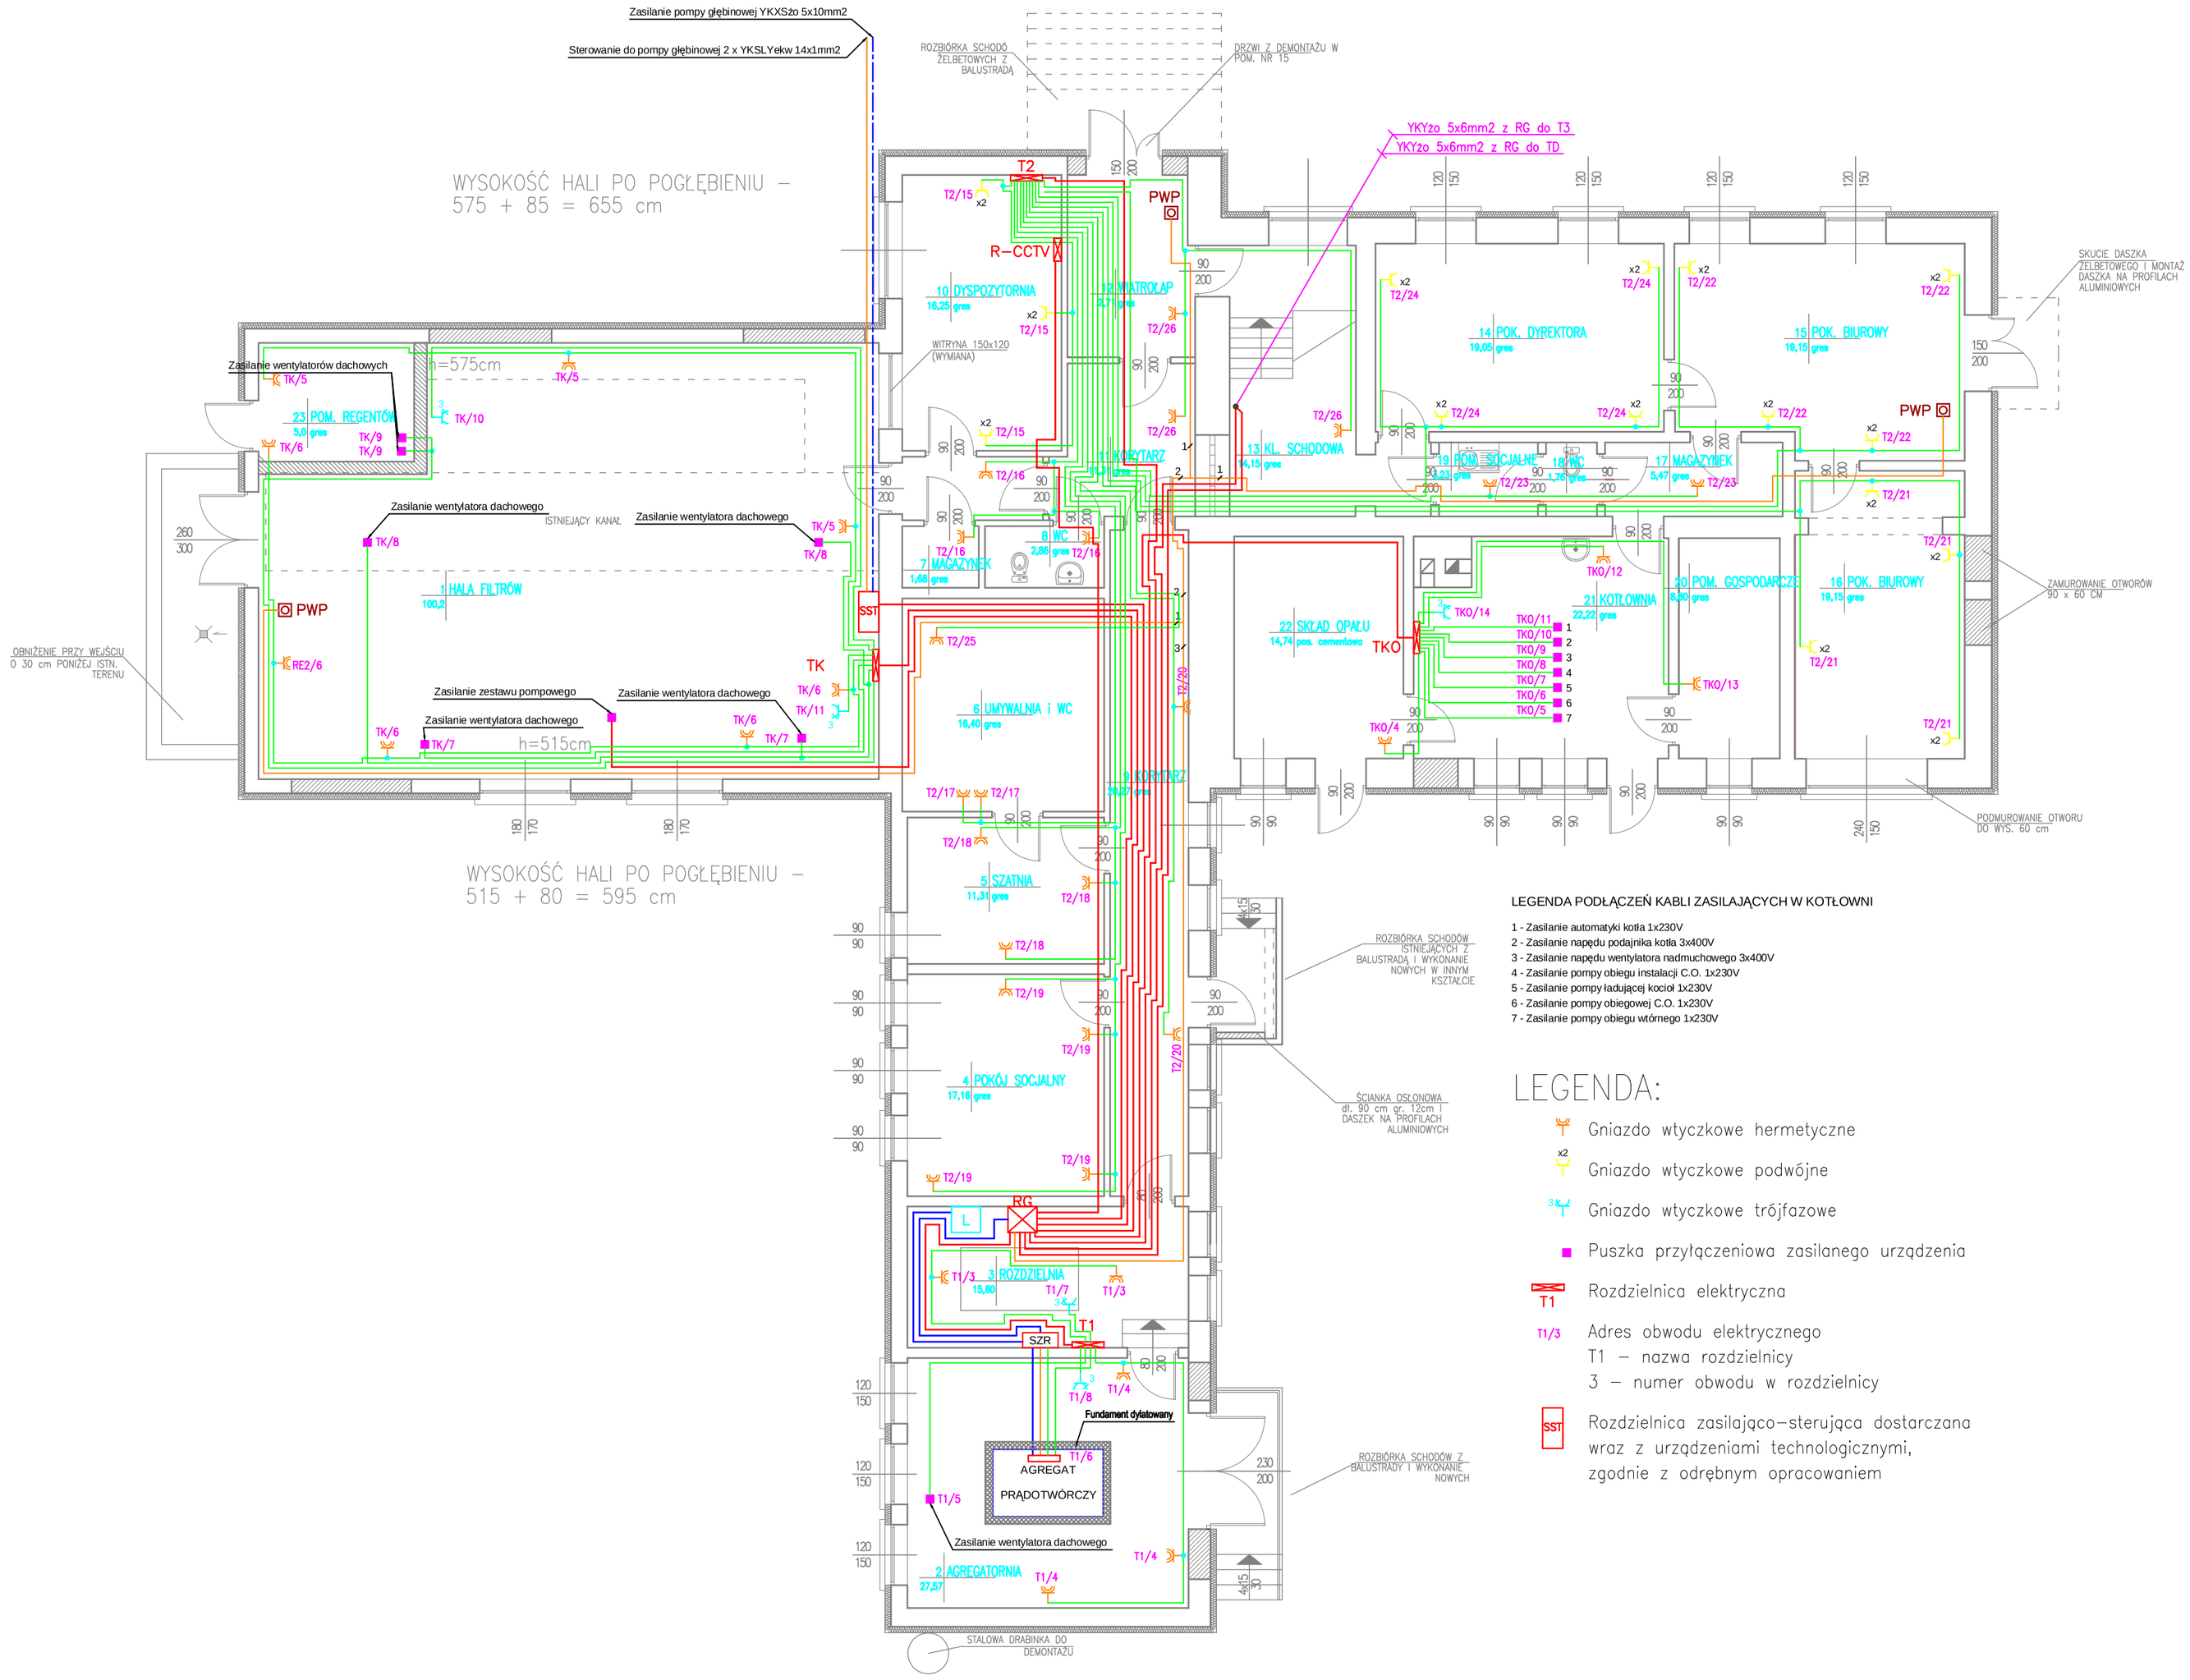

ZESTAWIENIE POWIERZCHNI

PARTER

NR POM.	NAZWA POMIESZCZENIA	POWIERZ. m2	POSADZKA	UWAGI
1	HALA FILTRÓW	100,20		
2	AGREGATORNIA	27,57		
3	ROZDZIELNIA	15,60		
4	POKÓJ SOCJALNY	17,16	gres	po remoncie
5	SZATNIA	11,31	gres	
6	UMYWALNIA i WC	16,40	gres	po remoncie
7	MAGAZYNEK	1,68	gres	
8	WC	2,86	gres	
9	KORYTARZ	20,27	gres	
10	DYSPOZYTORNIA	16,25	gres	
11	KLATKA SCHODOWA	6,97+4,34	gres	
12	WIATROLAP	2,71	gres	
13	KLATKA SCHODOWA	14,15	gres	
14	POKÓJ DYREKTORA	19,05	gres	po remoncie
15	POKÓJ BIUROWY	19,15	gres	po remoncie
16	POKÓJ BIUROWY	19,15	gres	po remoncie
17	MAGAZYNEK	5,47	gres	po remoncie
18	WC	1,76	gres	po remoncie
19	POMIESZCZENIE SOCJALNE	3,23	gres	po remoncie
20	POMIESZCZENIE GOSPOARCZE	8,80	gres	
21	KOTŁOWNIA	22,22	gres	
22	SKŁAD OPAŁU	14,74	pos. cementowe	
23	CHLOROWNIA	5,0	gres	
	RAZEM	381,98m²		

LEGENDA PODŁĄCZEŃ KABLI ZASILAJĄCYCH W KOTŁOWNI

1 - Zasilanie automatyki kotła 1x230V
2 - Zasilanie napędu podajnika kotła 3x400V
3 - Zasilanie napędu wentylatora nadmuchowego 3x400V
4 - Zasilanie pompy obiegu instalacji C.O. 1x230V
5 - Zasilanie pompy ładującej kocioł 1x230V
6 - Zasilanie pompy obiegowej C.O. 1x230V
7 - Zasilanie pompy obiegu wtórnego 1x230V

LEGENDA:

- Gniazdo wtyczkowe hermetyczne
- x2 Gniazdo wtyczkowe podwójne
- 3 Gniazdo wtyczkowe trójfazowe
- Puszka przyłączeniowa zasilanego urządzenia
- T1 Rozdzielnica elektryczna
- T1/3 Adres obwodu elektrycznego
  T1 – nazwa rozdzielnicy
  3 – numer obwodu w rozdzielnicy
- SST Rozdzielnica zasilająco-sterująca dostarczana wraz z urządzeniami technologicznymi, zgodnie z odrębnym opracowaniem

JEDNOSTKA PROJEKTOWA
"HYDROS" Maciej Sawicki
Al. 1000-lecia PP 41c, 15-111 Białystok
tel. +48 85 652-42-61
e-mail: hydros@net2000.pl

NAZWA OPRACOWANIA
PROJEKT WYKONAWCZY ELEKTRYCZNY
PRZEBUDOWA I REMONT STACJI UZDATNIANIA WODY W DROHICZYNIE

NAZWA RYSUNKU
Rozmieszczenie elementów instalacji elektrycznej - rzut parteru

DATA OPRACOWANIA	*SKALA*	*NR RYSUNKU*
	1:100	5

PROJEKTANT
inż. Krzysztof Słomiński

WSPÓŁPRACA
mgr inż. Sławomir Bielewski
mgr inż. Michał Makar
mgr inż. Kamila Malczyk-Górecka
mgr Leszek Rozwadowski

PODPISY