h= 680 cm od Terenu

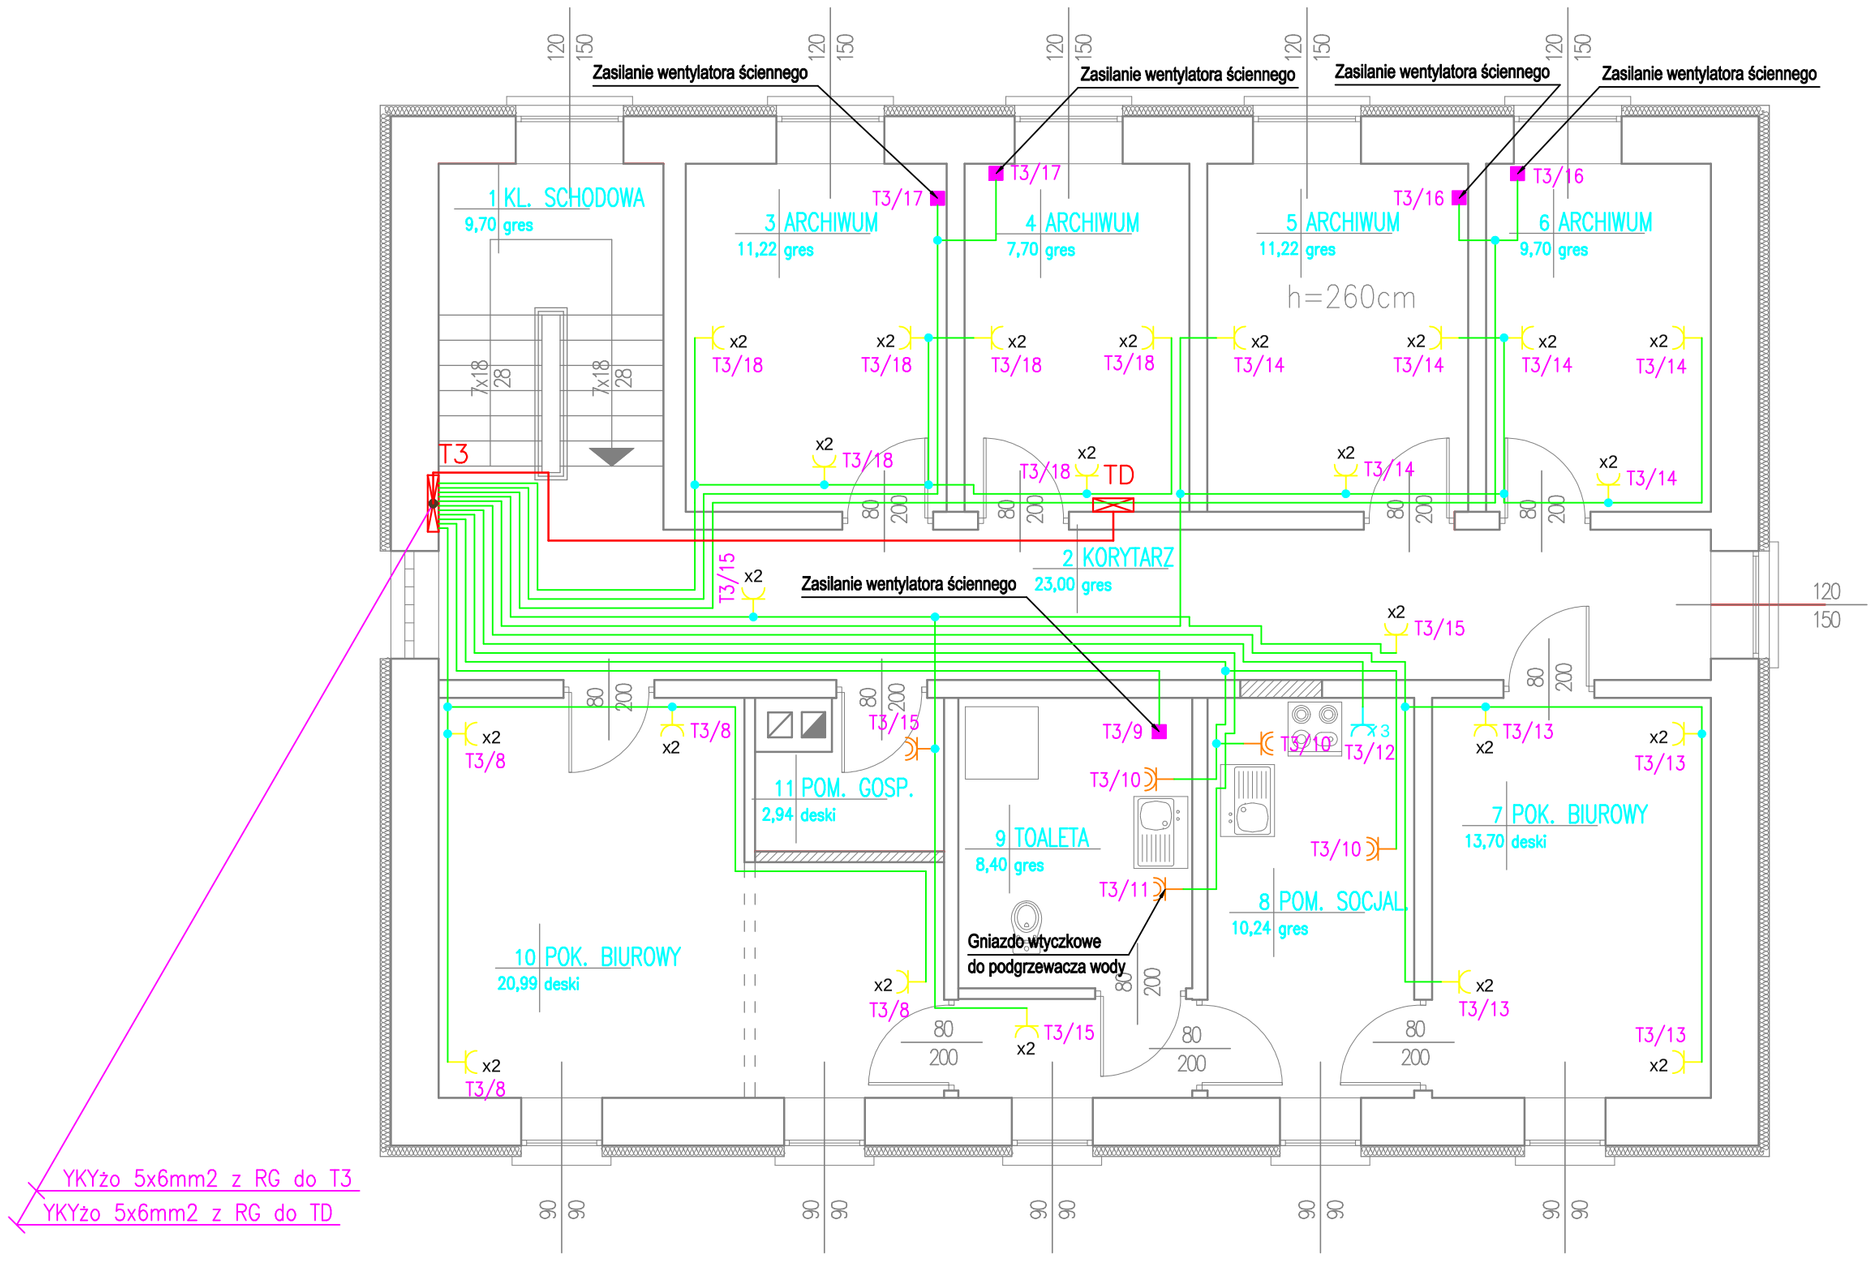

ZESTAWIENIE POWIERZCHNI

PIĘTRO

NR POM.	NAZWA POMIESZCZENIA	POWIERZ. m2	POSADZKA	UWAGI
1	KLATKA SCHODOWA	9,70	gres	
2	KORYTARZ	23,00	gres	
3	ARCHIWUM	11,22	gres	
4	ARCHIWUM	7,70	gres	
5	ARCHIWUM	11,22	gres	
6	ARCHIWUM	9,70	gres	
7	POKÓJ BIUROWY	13,70	deski	
8	POMIESZCZENIE SOCJALNE	10,24	gres	
9	TOALETA	8,40	gres	
10	POKÓJ BIUROWY	20,99	deski	
11	POMIESZCZENIE GOSPODARCZE	2,94	gres	
RAZEM		130,91m²		

LEGENDA:

- Gniazdo wtyczkowe hermetyczne
- x2 Gniazdo wtyczkowe podwójne
- Puszka przyłączeniowa zasilanego urządzenia
- T3 Rozdzielnica elektryczna
- T3/3 Adres obwodu elektrycznego
  T3 – nazwa rozdzielnicy
  3 – numer obwodu w rozdzielnicy

JEDNOSTKA PROJEKTOWA
"HYDROS" Maciej Sawicki
Al. 1000-lecia PP 41c, 15-111 Białystok
tel. +48 85 652-42-61
e-mail: hydros@net2000.pl

NAZWA OPRACOWANIA
PROJEKT WYKONAWCZY ELEKTRYCZNY
PRZEBUDOWA I REMONT STACJI
UZDATNIANIA WODY W DROHICZYNIE

NAZWA RYSUNKU
Rozmieszczenie elementów instalacji elektrycznej - rzut piętra

DATA OPRACOWANIA	*SKALA*	*NR RYSUNKU*
	1:100	6

PROJEKTANT
inż. Krzysztof Słomiński
WSPÓŁPRACA
mgr inż. Sławomir Bielewski
mgr inż. Michał Makar
mgr inż. Kamila Malczyk-Górecka
mgr Leszek Rozwadowski

PODPISY