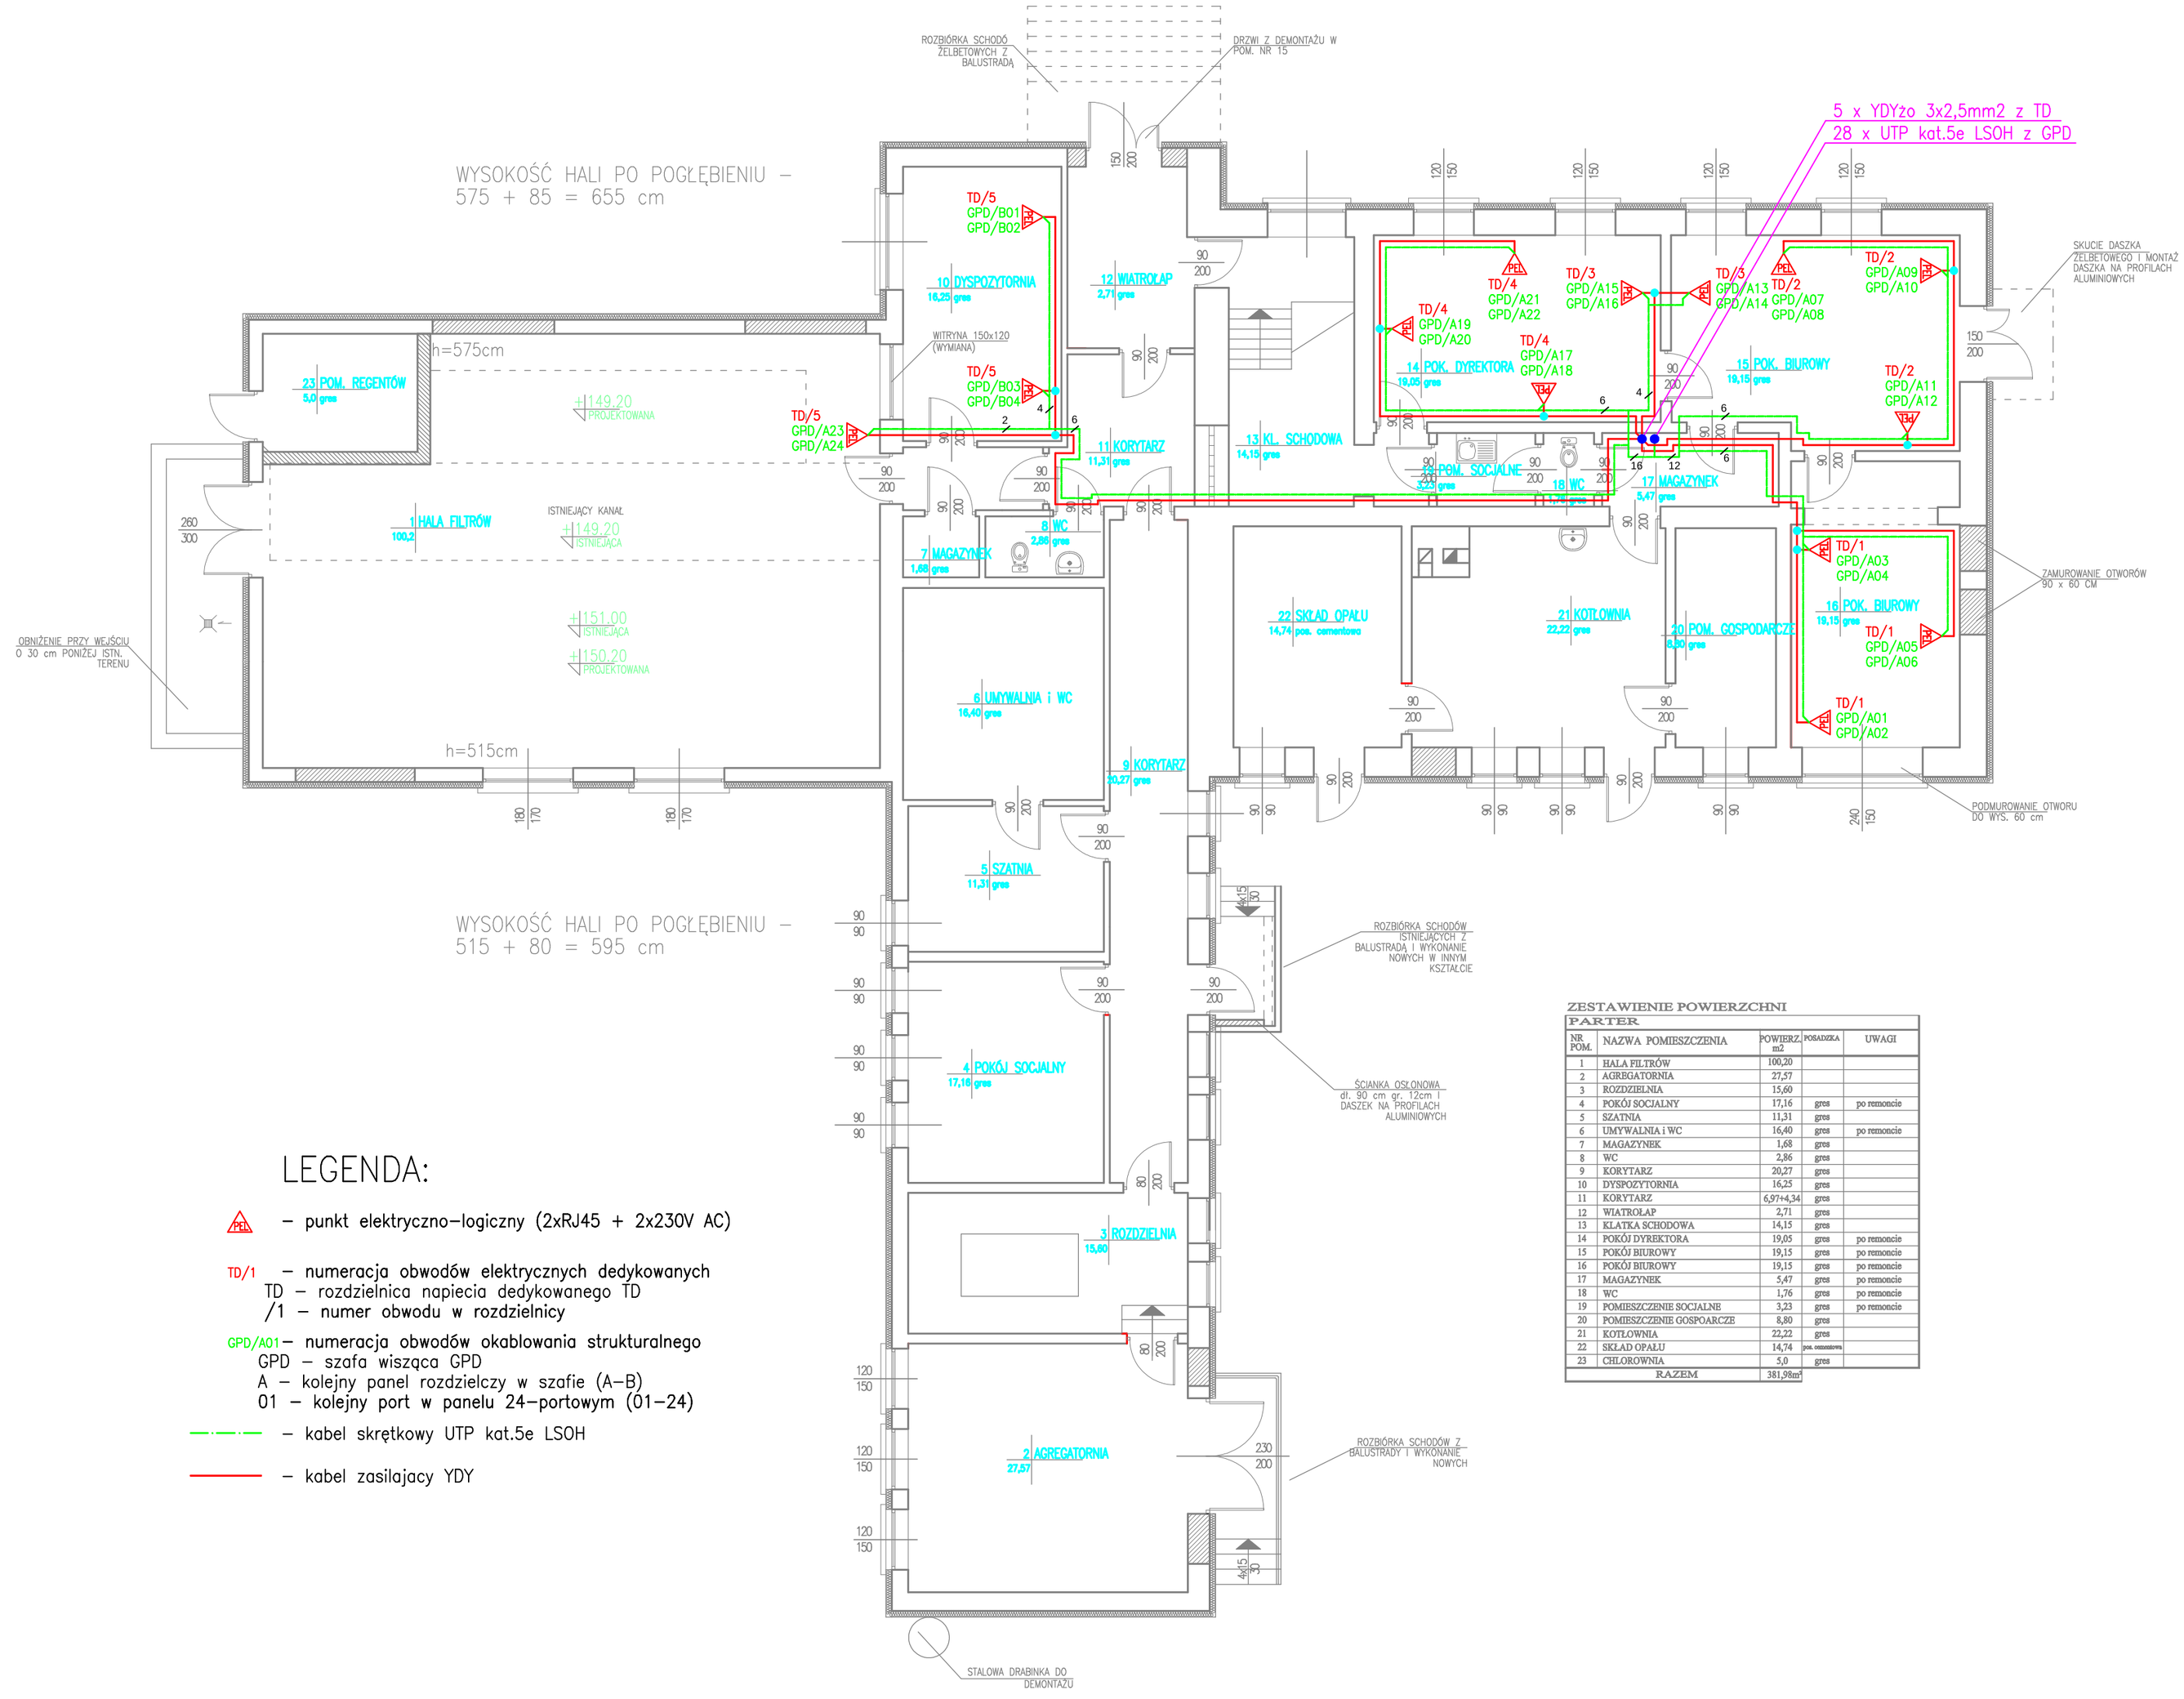

LEGENDA:

- – punkt elektryczno–logiczny (2xRJ45 + 2x230V AC)
- TD/1 – numeracja obwodów elektrycznych dedykowanych
  TD – rozdzielnica napiecia dedykowanego TD
  /1 – numer obwodu w rozdzielnicy
- GPD/A01 – numeracja obwodów okablowania strukturalnego
  GPD – szafa wisząca GPD
  A – kolejny panel rozdzielczy w szafie (A–B)
  01 – kolejny port w panelu 24–portowym (01–24)
- – kabel skrętkowy UTP kat.5e LSOH
- – kabel zasilajacy YDY

ZESTAWIENIE POWIERZCHNI

PARTER

NR. POM.	NAZWA POMIESZCZENIA	POWIERZ. m2	POSADZKA	UWAGI
1	HALA FILTRÓW	100,20		
2	AGREGATORNIA	27,57		
3	ROZDZIELNIA	15,60		
4	POKÓJ SOCJALNY	17,16	gres	po remoncie
5	SZATNIA	11,31	gres	
6	UMYWALNIA i WC	16,40	gres	po remoncie
7	MAGAZYNEK	1,68	gres	
8	WC	2,86	gres	
9	KORYTARZ	20,27	gres	
10	DYSPOZYTORNIA	16,25	gres	
11	KORYTARZ	6,97+4,34	gres	
12	WIATROŁAP	2,71	gres	
13	KLATKA SCHODOWA	14,15	gres	
14	POKÓJ DYREKTORA	19,05	gres	po remoncie
15	POKÓJ BIUROWY	19,15	gres	po remoncie
16	POKÓJ BIUROWY	19,15	gres	po remoncie
17	MAGAZYNEK	5,47	gres	po remoncie
18	WC	1,76	gres	po remoncie
19	POMIESZCZENIE SOCJALNE	3,23	gres	po remoncie
20	POMIESZCZENIE GOSPOARCZE	8,80	gres	
21	KOTŁOWNIA	22,22	gres	
22	SKŁAD OPAŁU	14,74	pos. cementowo	
23	CHLOROWNIA	5,0	gres	
	RAZEM	381,98m²		

JEDNOSTKA PROJEKTOWA
"HYDROS" Maciej Sawicki
Al. 1000-lecia PP 41c, 15-111 Białystok
tel. +48 85 652-42-61
e-mail: hydros@net2000.pl

NAZWA OPRACOWANIA
PROJEKT WYKONAWCZY ELEKTRYCZNY
PRZEBUDOWA I REMONT STACJI
UZDATNIANIA WODY W DROHICZYNIE

NAZWA RYSUNKU
Rozmieszczenie elementów instalacji okablowania strukturalnego - rzut parteru

DATA OPRACOWANIA	*SKALA*	*NR RYSUNKU*
	1:100	9

PROJEKTANT
inż. Krzysztof Słomiński
WSPÓŁPRACA
mgr inż. Sławomir Bielewski
mgr inż. Michał Makar
mgr inż. Kamila Malczyk-Górecka
mgr Leszek Rozwadowski

PODPISY