



SCHEMAT ROZDZIELNICY T1

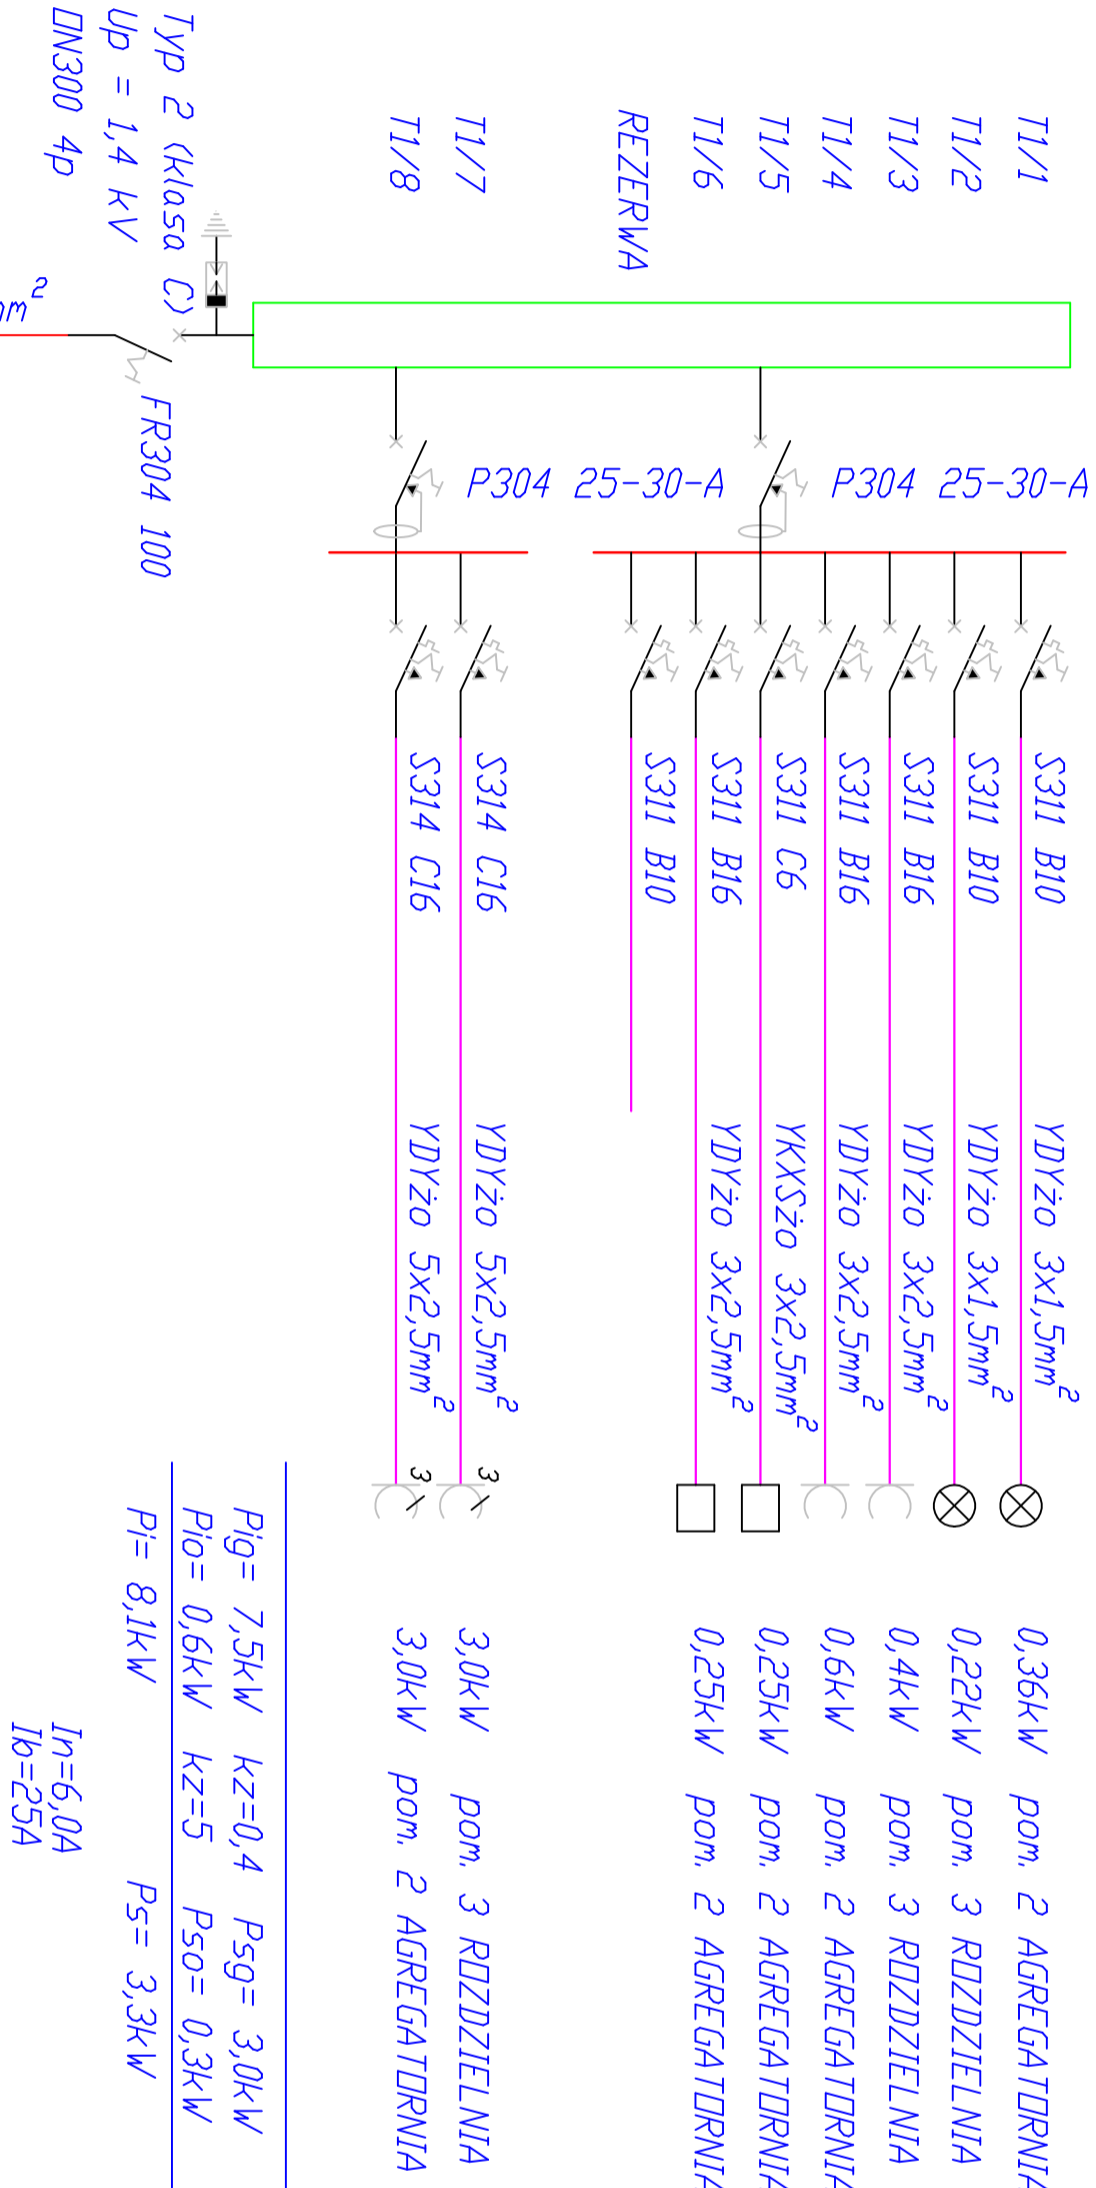

Rozdzielnica XL3 160 3R n/t

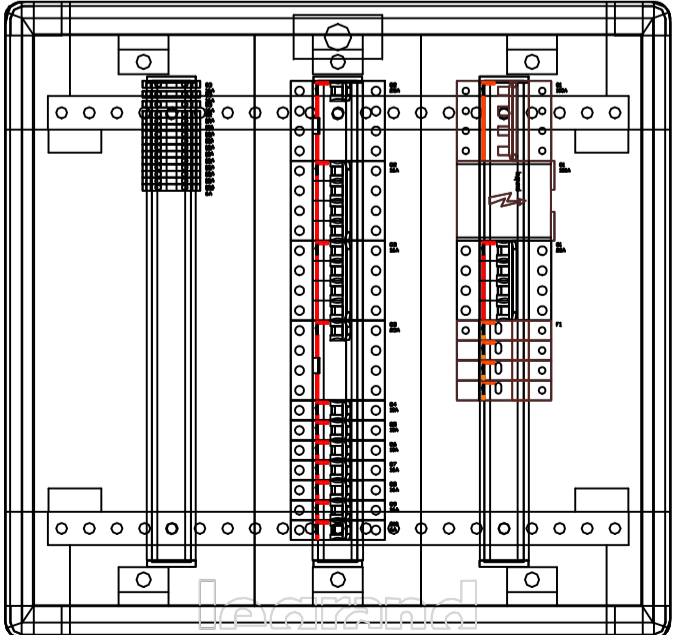

Widok z przodu

JEDNOSTKA PROJEKTOWA "HYDROS" Maciej Sawicki Al. 1000-lecia PP 41c, 15-111 Białystok tel. +48 85 652-42-61 e-mail: hydros@net2000.pl		
NAZWA OPRACOWANIA PROJEKT WYKONAWCZY ELEKTRYCZNY PRZEBUDOWA I REMONT STACJI UZDATNIANIA WODY W DROHICZYNIE		
NAZWA RYSUNKU Schemat elektryczny rozdzielnic T1		
DATA OPRACOWANIA	SKALA	NR RYSUNKU
-----	-----	15
PROJEKTANT inż. Krzysztof Słomiński WSPÓŁPRACA mgr inż. Sławomir Bielewski mgr inż. Michał Makar mgr inż. Kamila Malczyk-Górecka mgr Leszek Rozwadowski	PODPISY	