



SCHEMAT ROZDZIELNICY TD

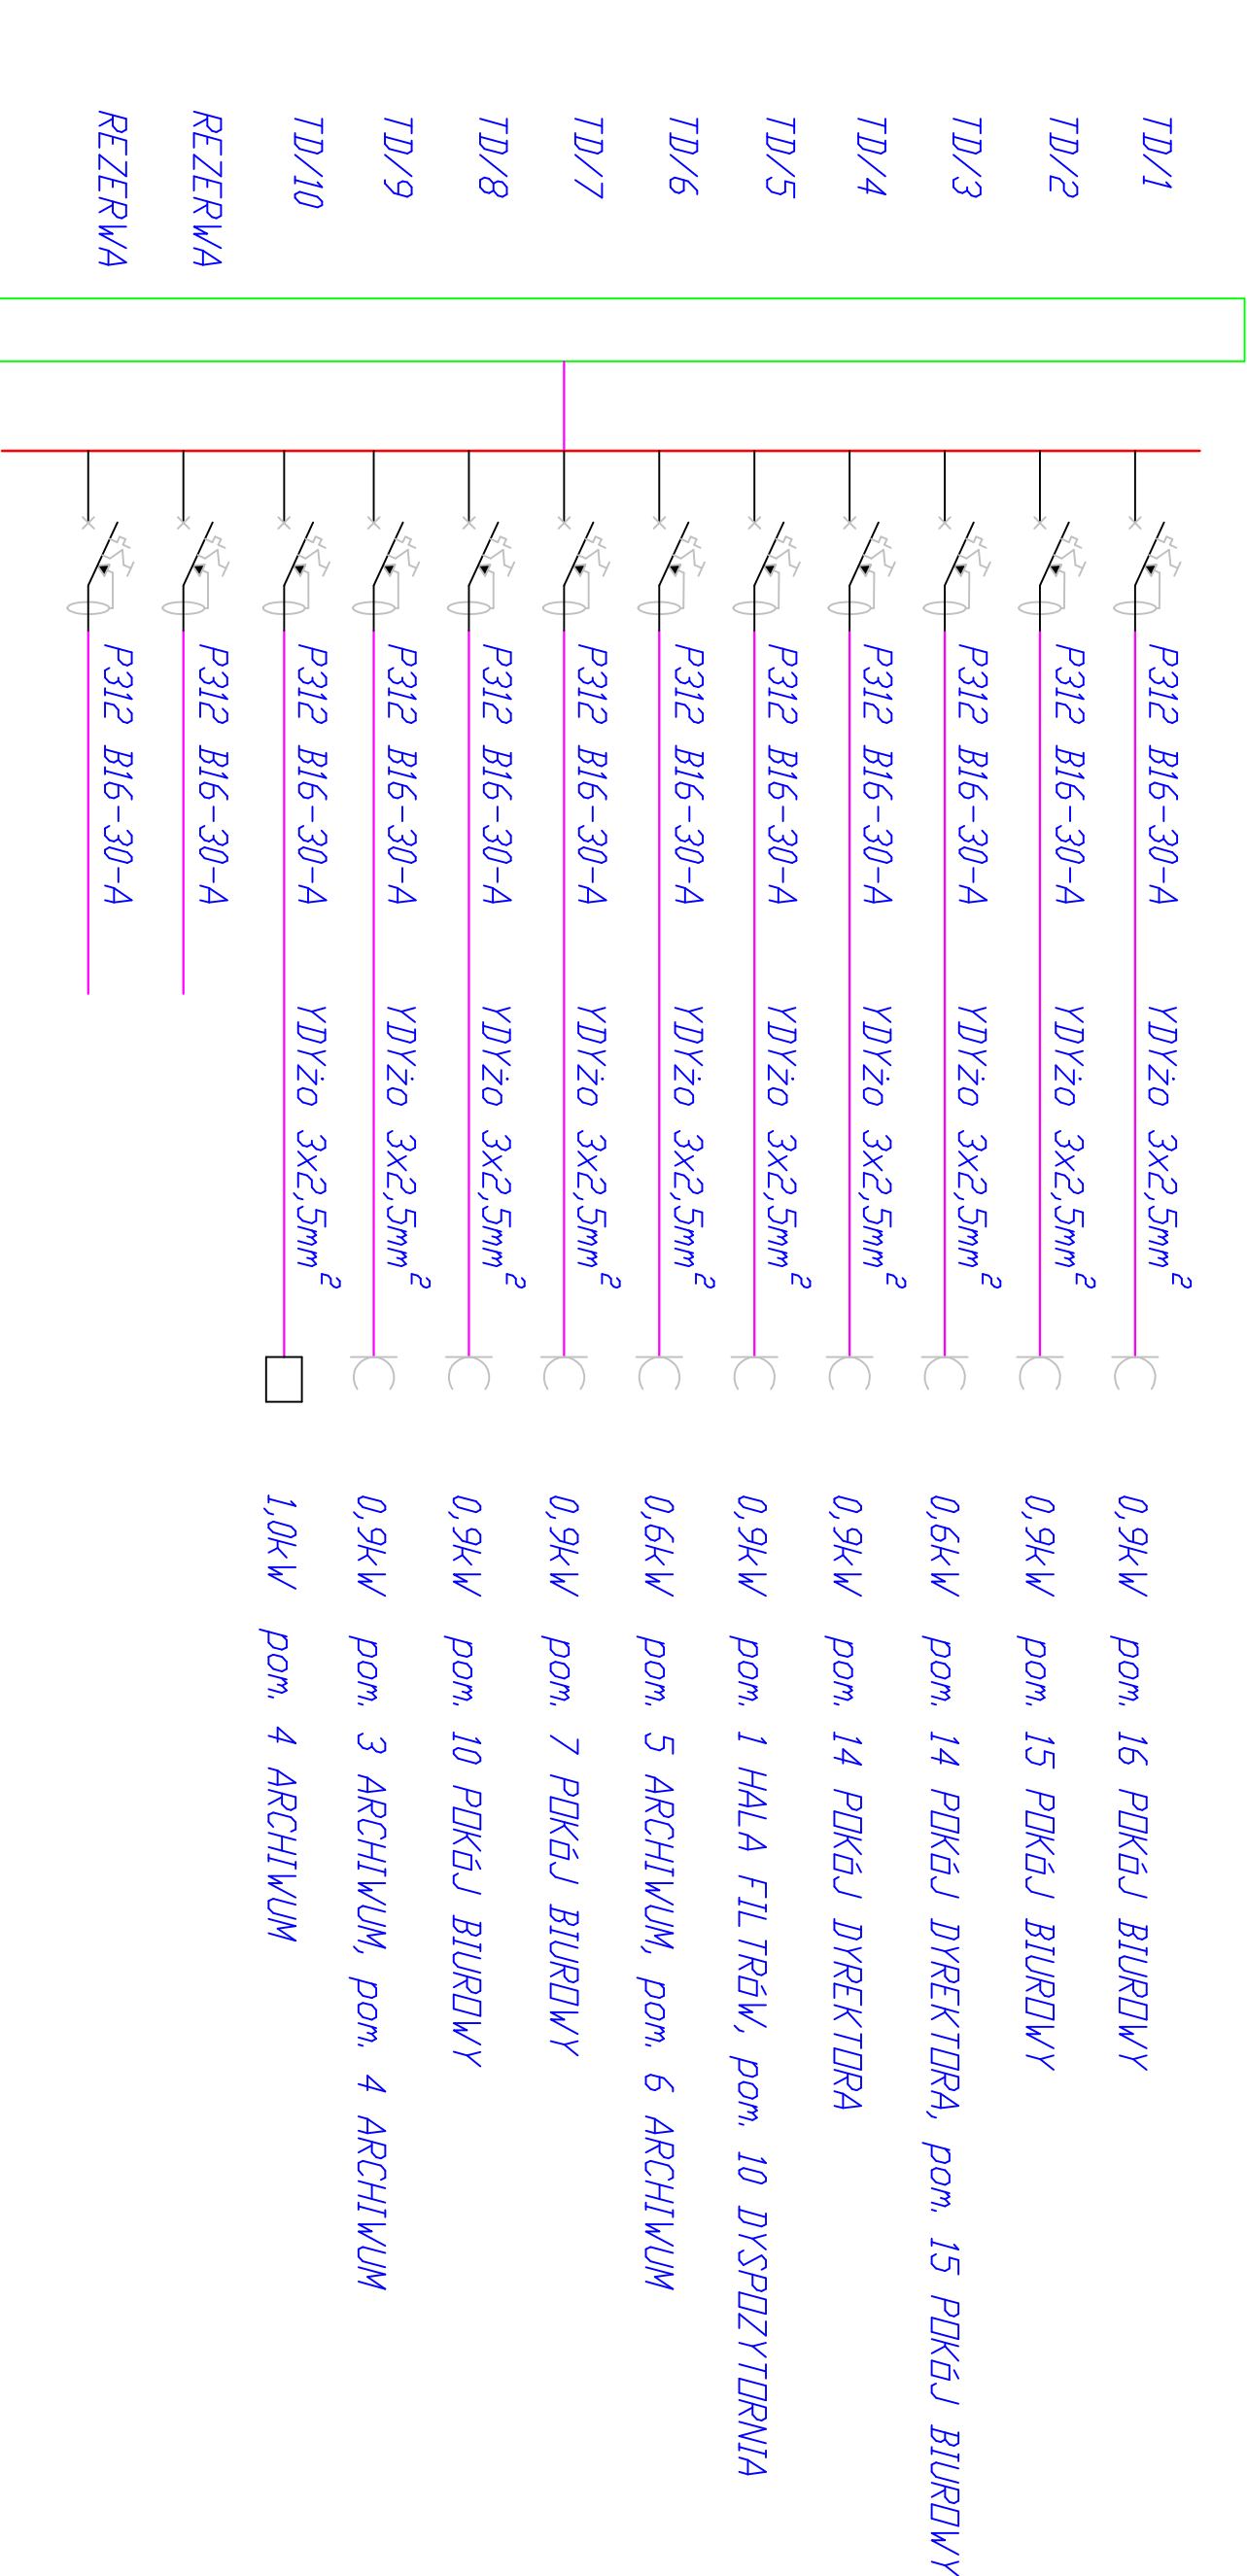

Rozdzielnica XL3 125 4x18 n/t

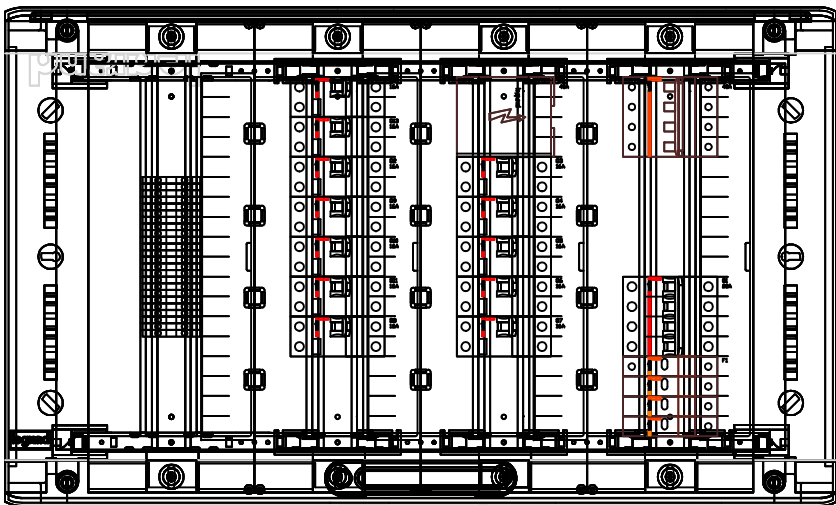

Widok z przodu

LEGENDA:

- wyłącznik różnicowonadprądowy
- rozłącznik izolacyjny
- ochronnik przeciwprzepięciowy
- obwód gniazd wtyczkowych
- obwód zakończony podłączeniem lub puszką zasilanego urządzenia

| | | |
|--|-------|------------|
| JEDNOSTKA PROJEKTOWA "HYDROS" Maciej Sawicki Al. 1000-lecia PP 41c, 15-111 Białystok tel. +48 85 652-42-61 e-mail: hydros@net2000.pl | | |
| NAZWA OPRACOWANIA PROJEKT WYKONAWCZY ELEKTRYCZNY PRZEBUDOWA I REMONT STACJI UZDATNIANIA WODY W DROHICZYNIE | | |
| NAZWA RYSUNKU Schemat elektryczny rozdzielnicy TD | | |
| DATA OPRACOWANIA | SKALA | NR RYSUNKU |
| PROJEKTANT inż. Krzysztof Słomiński | ----- | 18 |
| WSPÓŁPRACA mgr inż. Sławomir Bielewski mgr inż. Michał Makar mgr inż. Kamila Malczyk-Górecka mgr Leszek Rozwadowski | | PODPISY |