

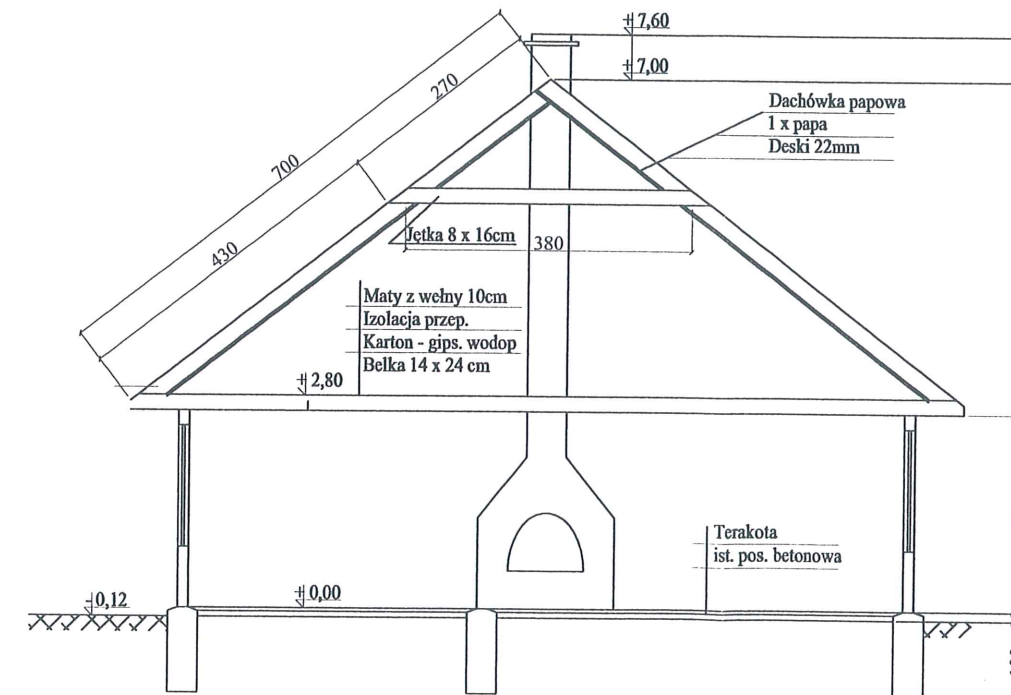



OBIEKT	SCHRONISKO - SZALAŚ			
ADRES	Wólka Nadbużna dz.nr 380/1 gm. Siemiatycze			
TYTUŁ rys.	Rzut przyziemia, rzut więźby dach.	SKALA rys 1 : 100	branża budowlana	Nr rys
PROJEKTANT: inż. Tadeusz Wyszowski specjalność archit. i konstr.-inż.		NR UPRAWNIEN BŁ/27/72	Podpis : Data: 14.08.2010	
SPRAWDZAJĄCY : inż. Krzysztof Starosta specjalność konstrukcyjno-inżynier.		Nr UPRAWNIEN BŁ/136/88	Podpis : Data: 14.08.2010	

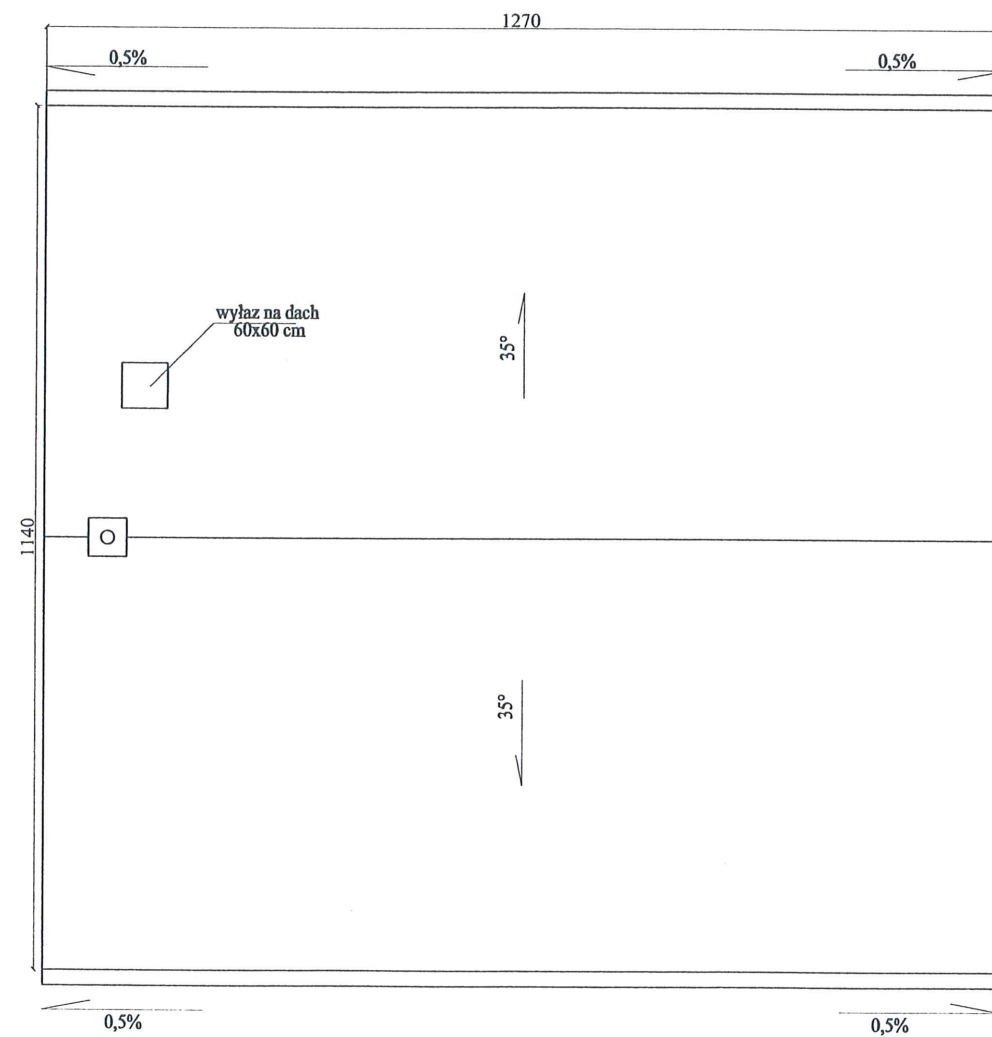


OBIEKT	SCHRONISKO - SZALAŚ			
ADRES	Wólka Nadbużna dz.nr 380/1 gm. Siemiatycze			
TYTUŁ rys.	Przekrój, rzut połaci dachowej	SKALA rys 1 : 100	branża budowlana	Nr rys
PROJEKTANT: inż. Tadeusz Wyszowski specjalność archit. i konstr.-inż.		NR UPRAWNIEN BŁ/27/72	Podpis : Data: 14.08.2010	
SPRAWDZAJĄCY : inż. Krzysztof Starosta specjalność konstuke-inżynier.		Nr UPRAWNIEN BŁ/136/88	Podpis : Data: 14.08.2010	

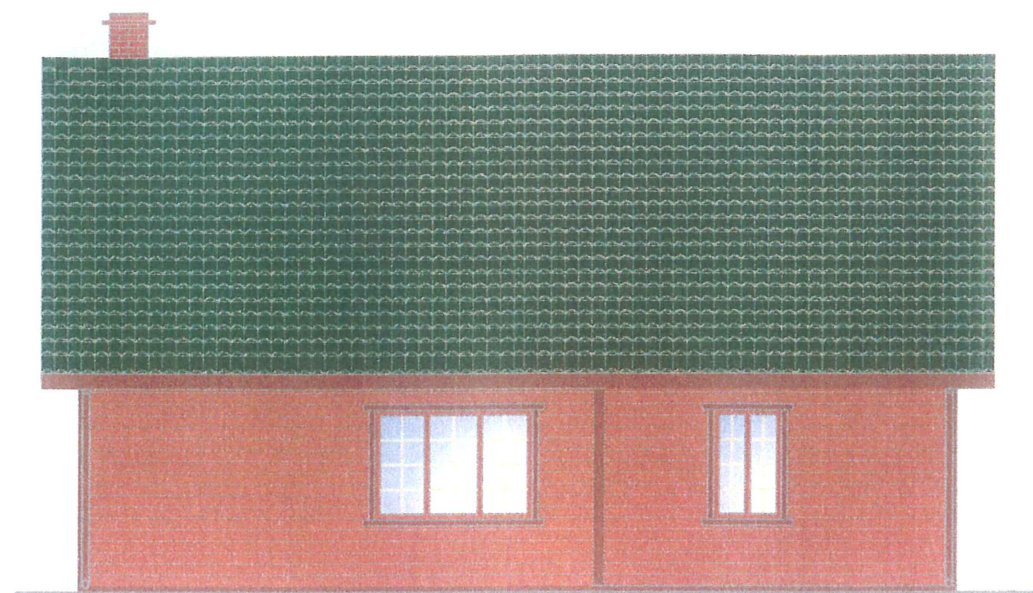


ELEWACJA FRONTOWA

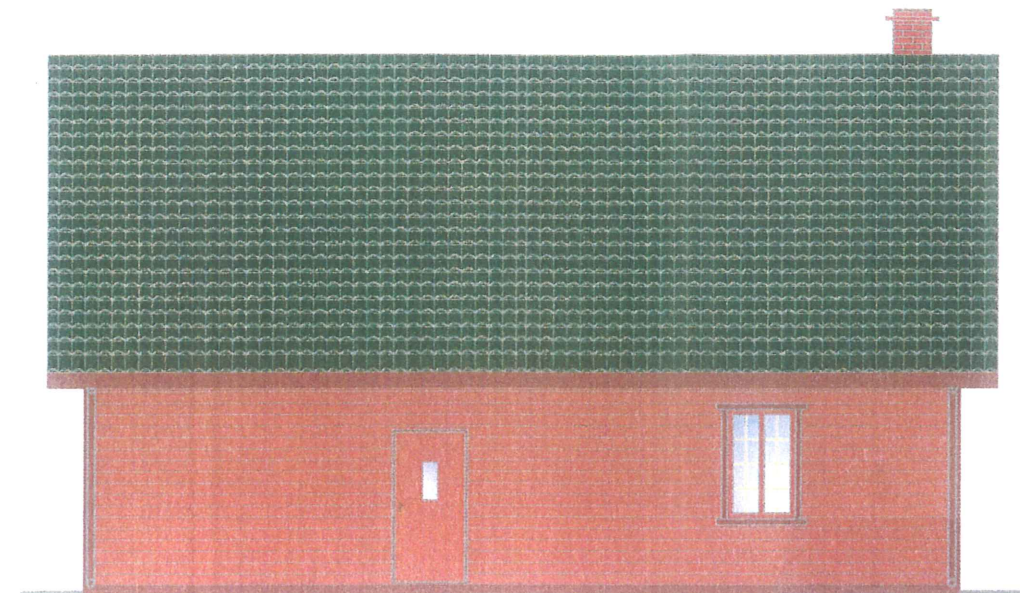

ELEWACJA TYLNA

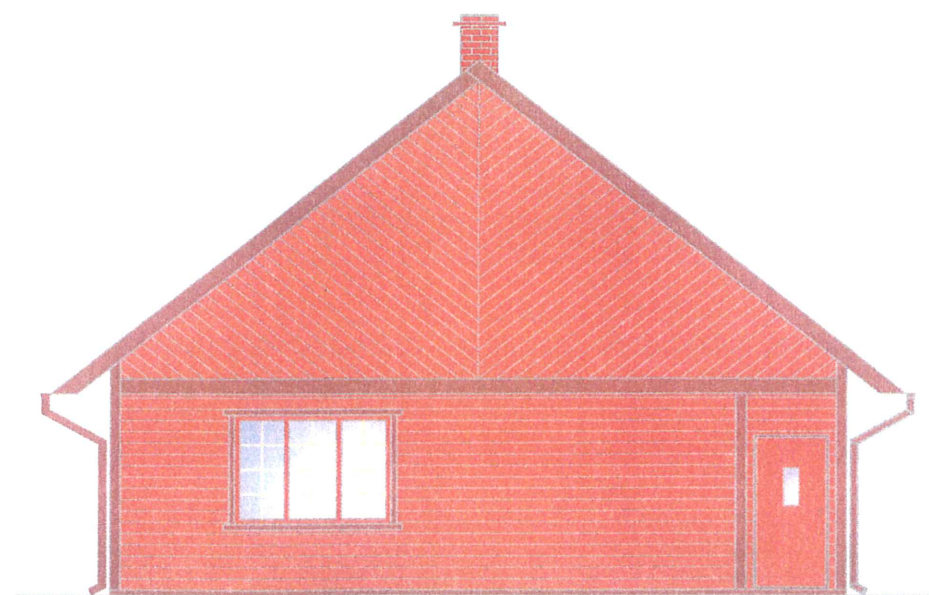





ELEWACJA BOCZNA

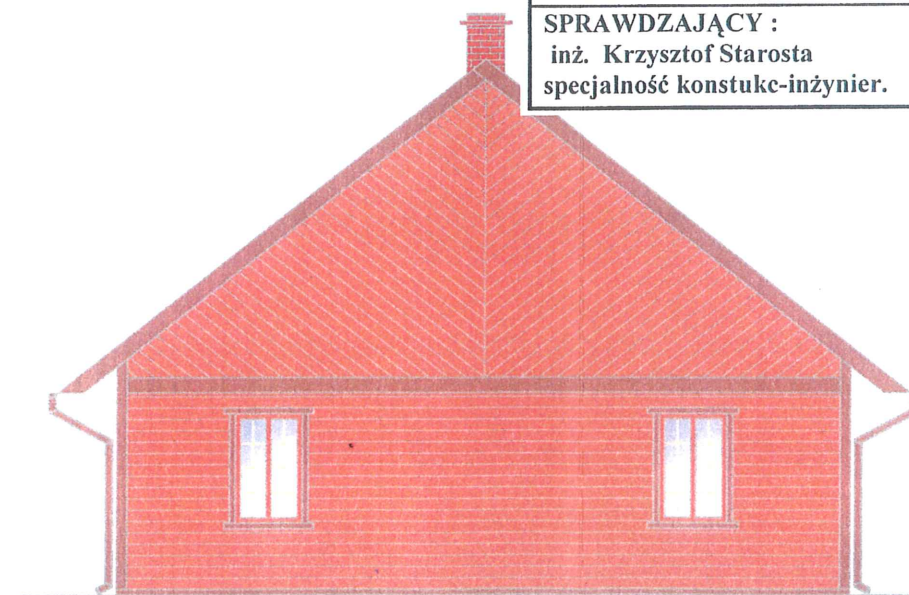


ELEWACJA BOCZNA

OBIEKT	SCHRONISKO - SZALAŚ			
ADRES	Wólka Nadbużna dz.nr 380/1 gm. Siemiatycze			
TYTUŁ rys.	Elewacje	SKALA rys 1 : 100	branża budowlana	Nr rys
PROJEKTANT: inż. Tadeusz Wyszowski specjalność archit. i konstr.-inż.		NR UPRAWNIEŃ BŁ/27/72	Podpis : Data: 14.08.2010	
SPRAWDZAJĄCY : inż. Krzysztof Starosta specjalność konstrukcyjno-inżynier.		Nr UPRAWNIEŃ BŁ/136/88	Podpis : Data: 14.08.2010	


Kominek murowany

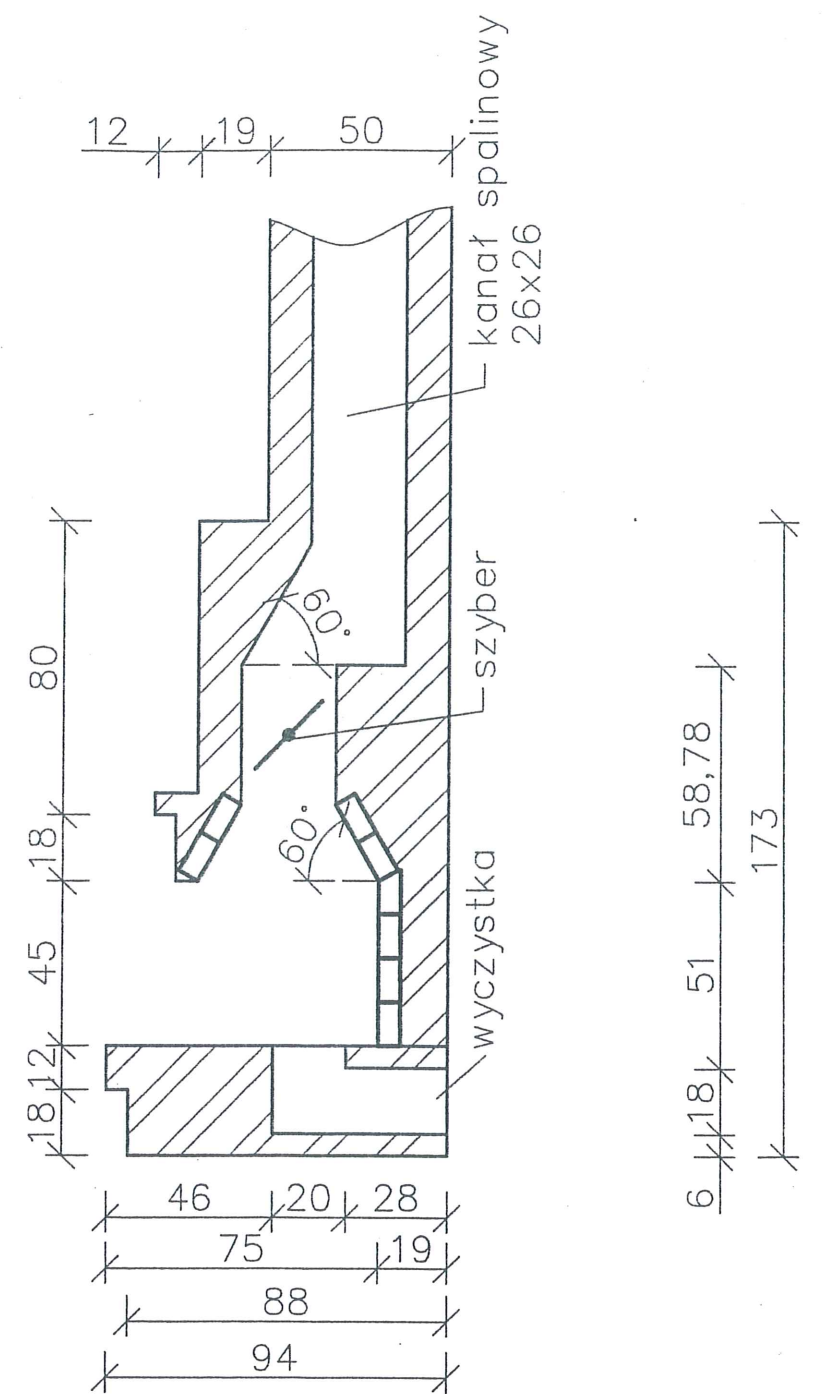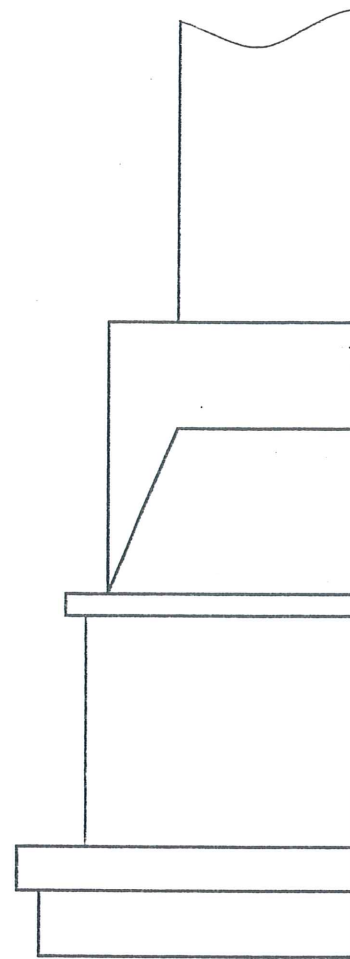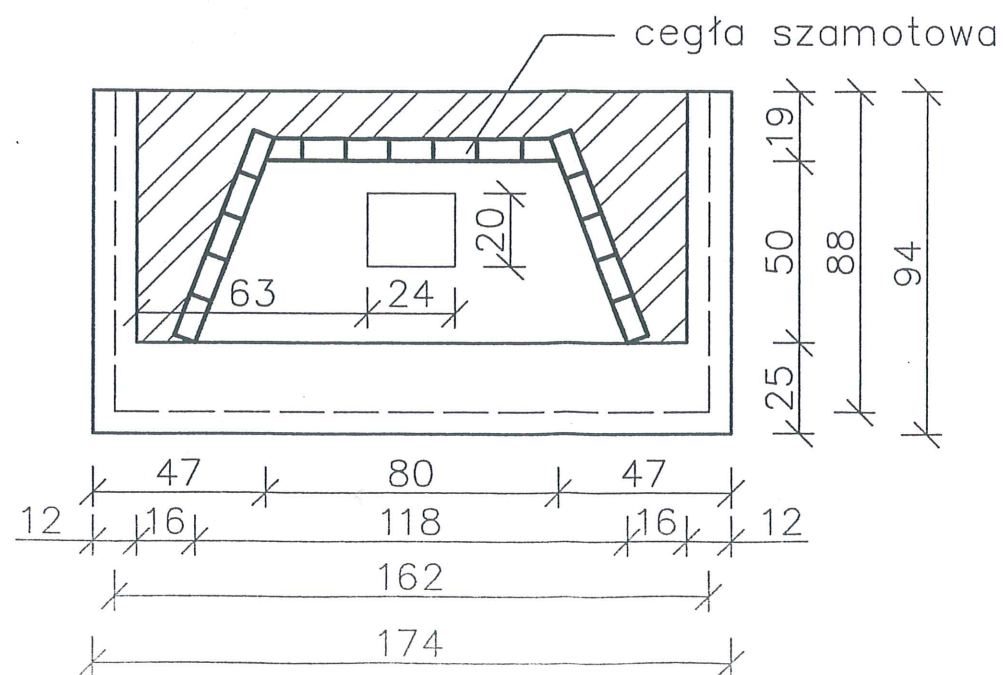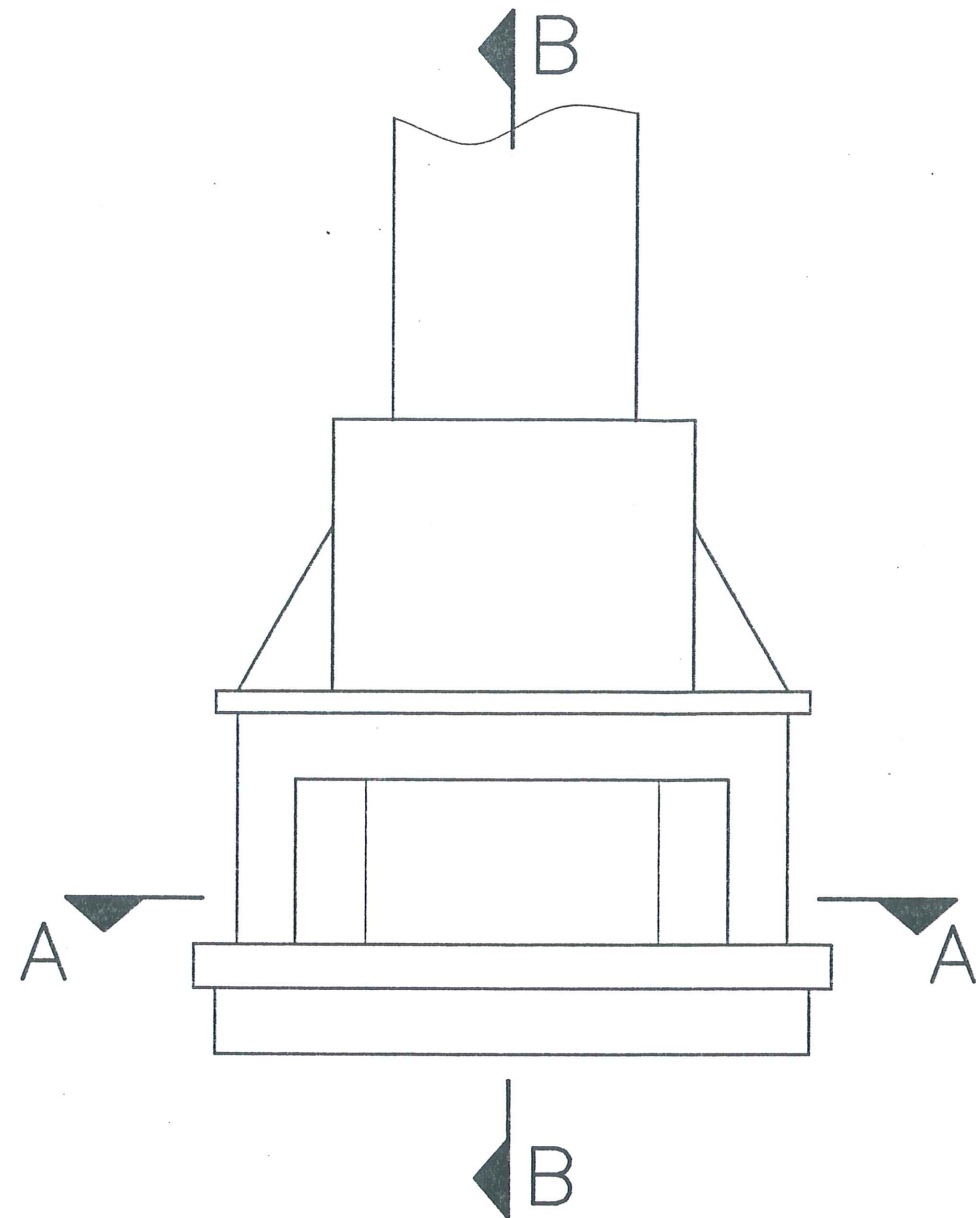


OBIEKT	KOMINEK MUROWANY WEWNĘTRZNY			
ADRES	Wólka Nadbużna dz. nr 380/1 gm. Siemiatycze			
TYTUŁ rys.	Widok, przekrój i rzut kominka	SKALA rys 1:20	branża budowlana	Nr rys
PROJEKTANT: inż. Tadeusz Wyszkowski specjalność archit. i konstr.-inż.		NR UPRAWNIEN BŁ/27/72	Podpis : Data: 14.08.2010	
SPRAWDZAJĄCY : inż. Krzysztof Starosta specjalność konstrukc.-inżynier.		Nr UPRAWNIEN BŁ/136/88	Podpis : Data: 14.08.2010	

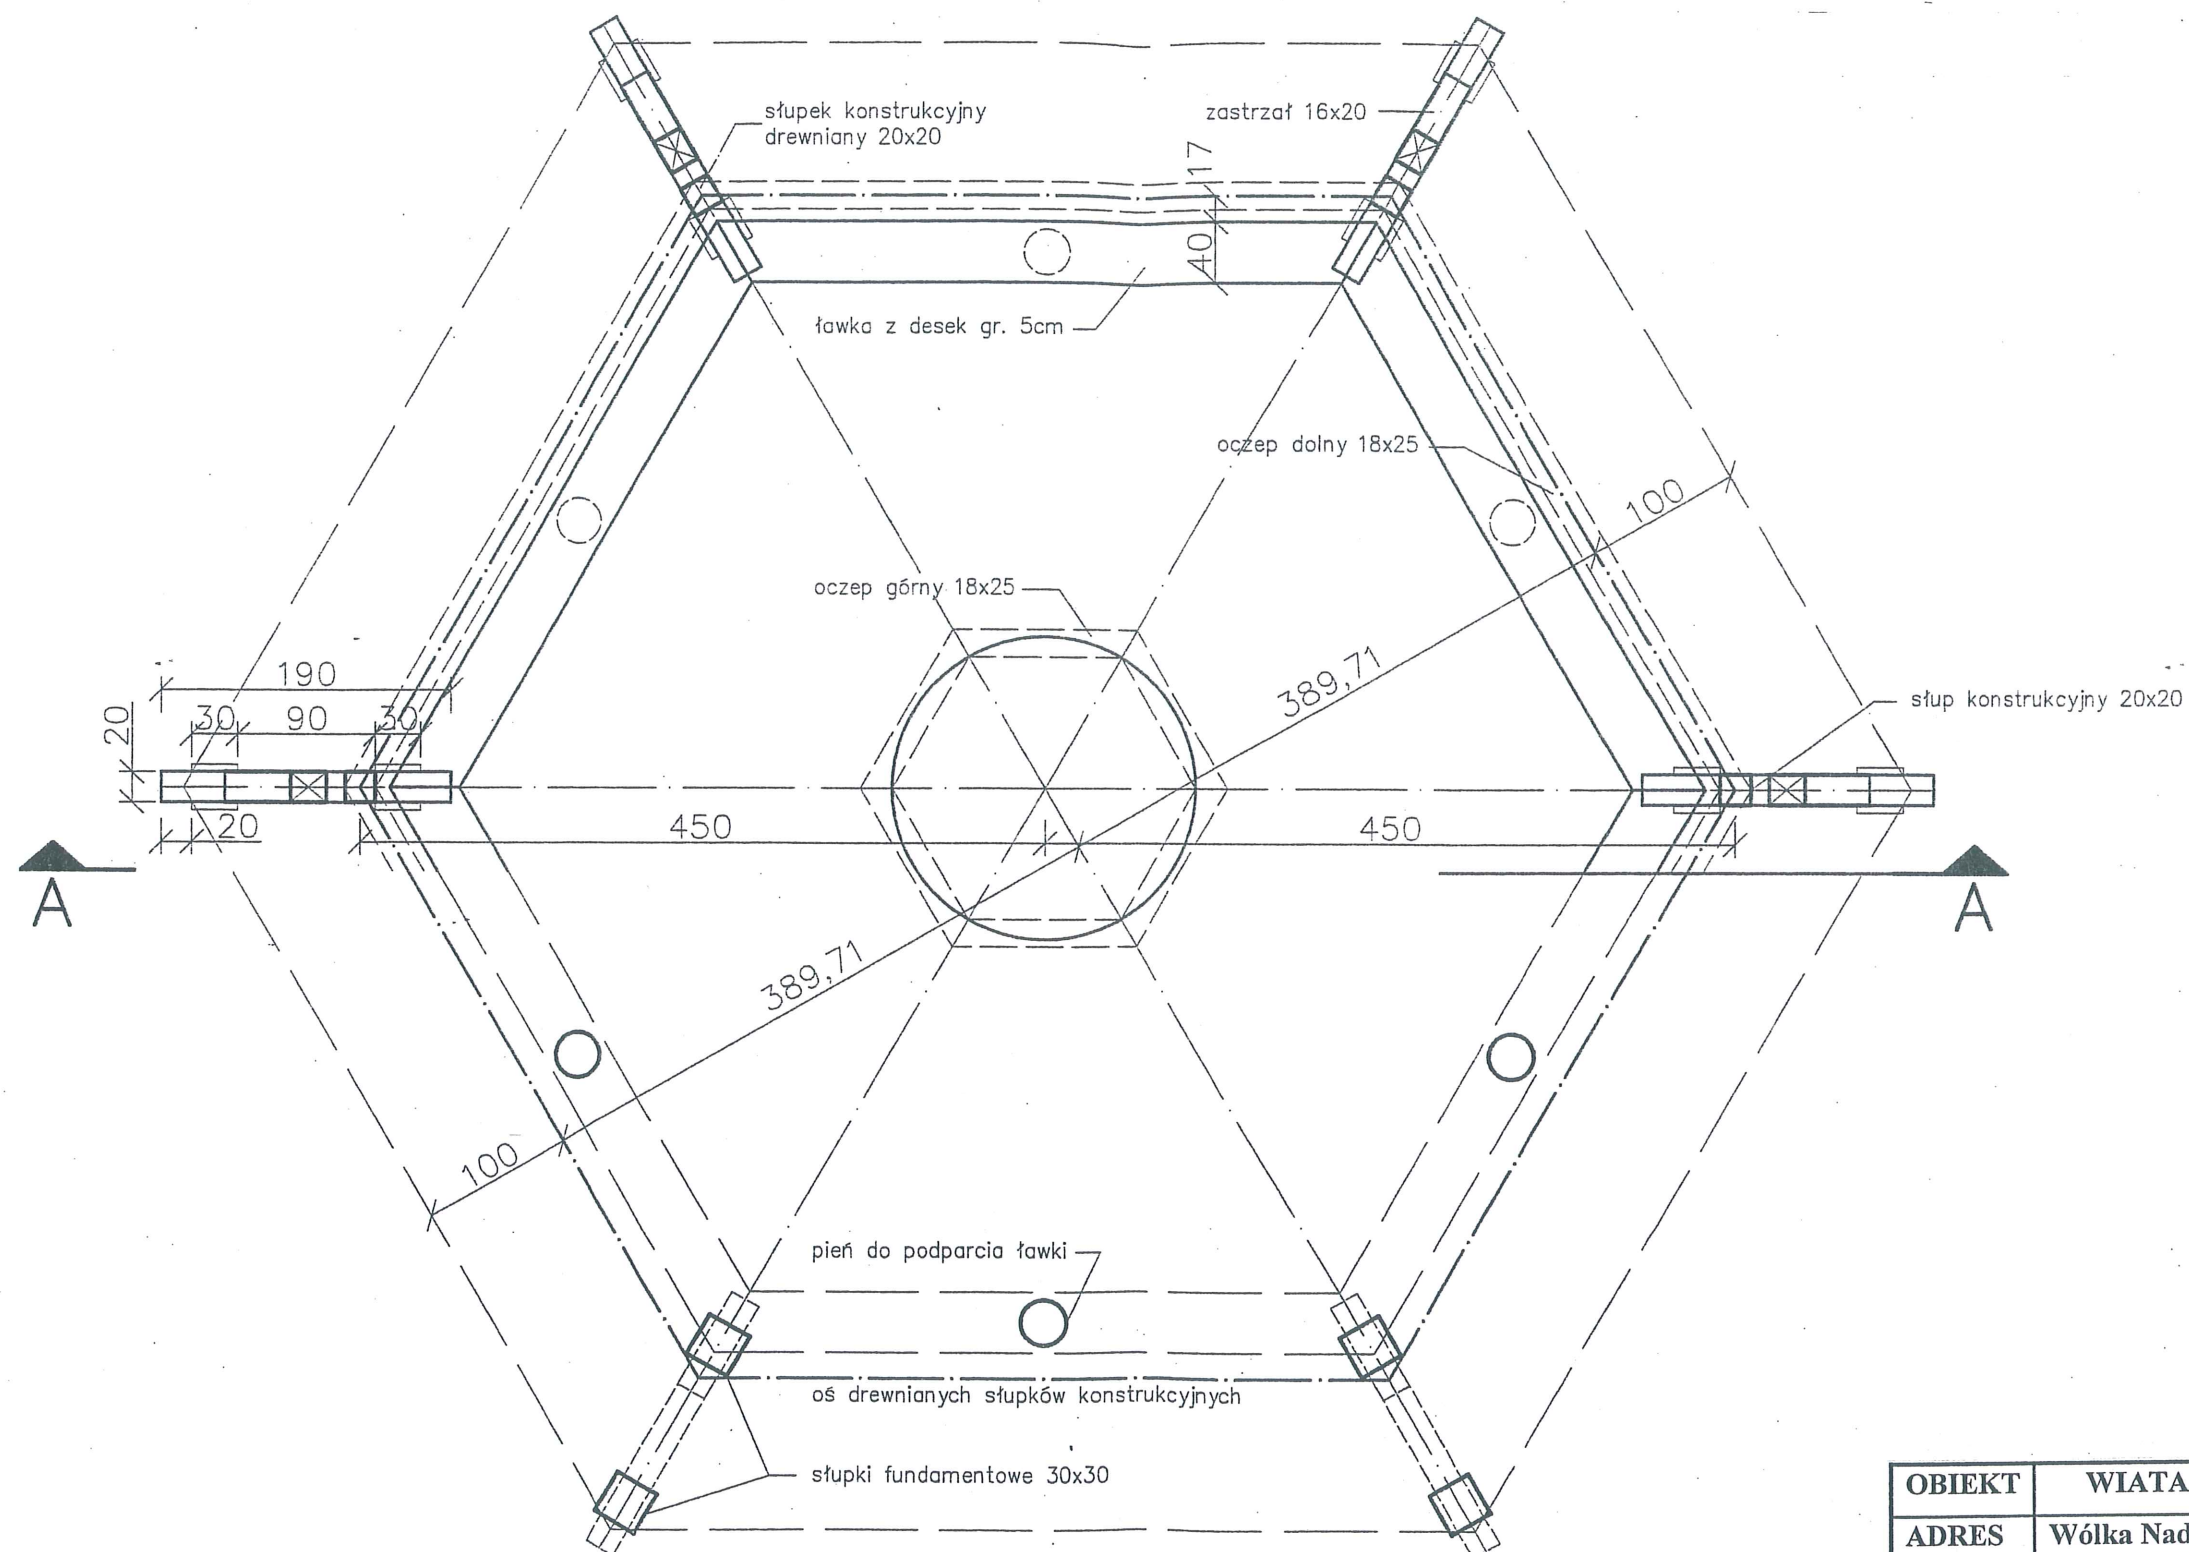


OBIEKT	WIATA Z MIEJSCEM NA OGNISKO			
ADRES	Wólka Nadbużna dz.nr 380/1,381/2 g. Siemiatycze			
TYTUŁ rys.	Rzut przyziemia	SKALA rys 1 : 50	branża budowlana	Nr rys
PROJEKTANT: inż. Tadeusz Wyszowski specjalność archit. i konstr.-inż.		NR UPRAWNIEN BL/27/72	Podpis :	Data: 14.08.2010
SPRAWDZAJĄCY : inż. Krzysztof Starosta specjalność konstrukcyjno-inżynier.		Nr UPRAWNIEN BL/136/88	Podpis :	Data: 14.08.2010

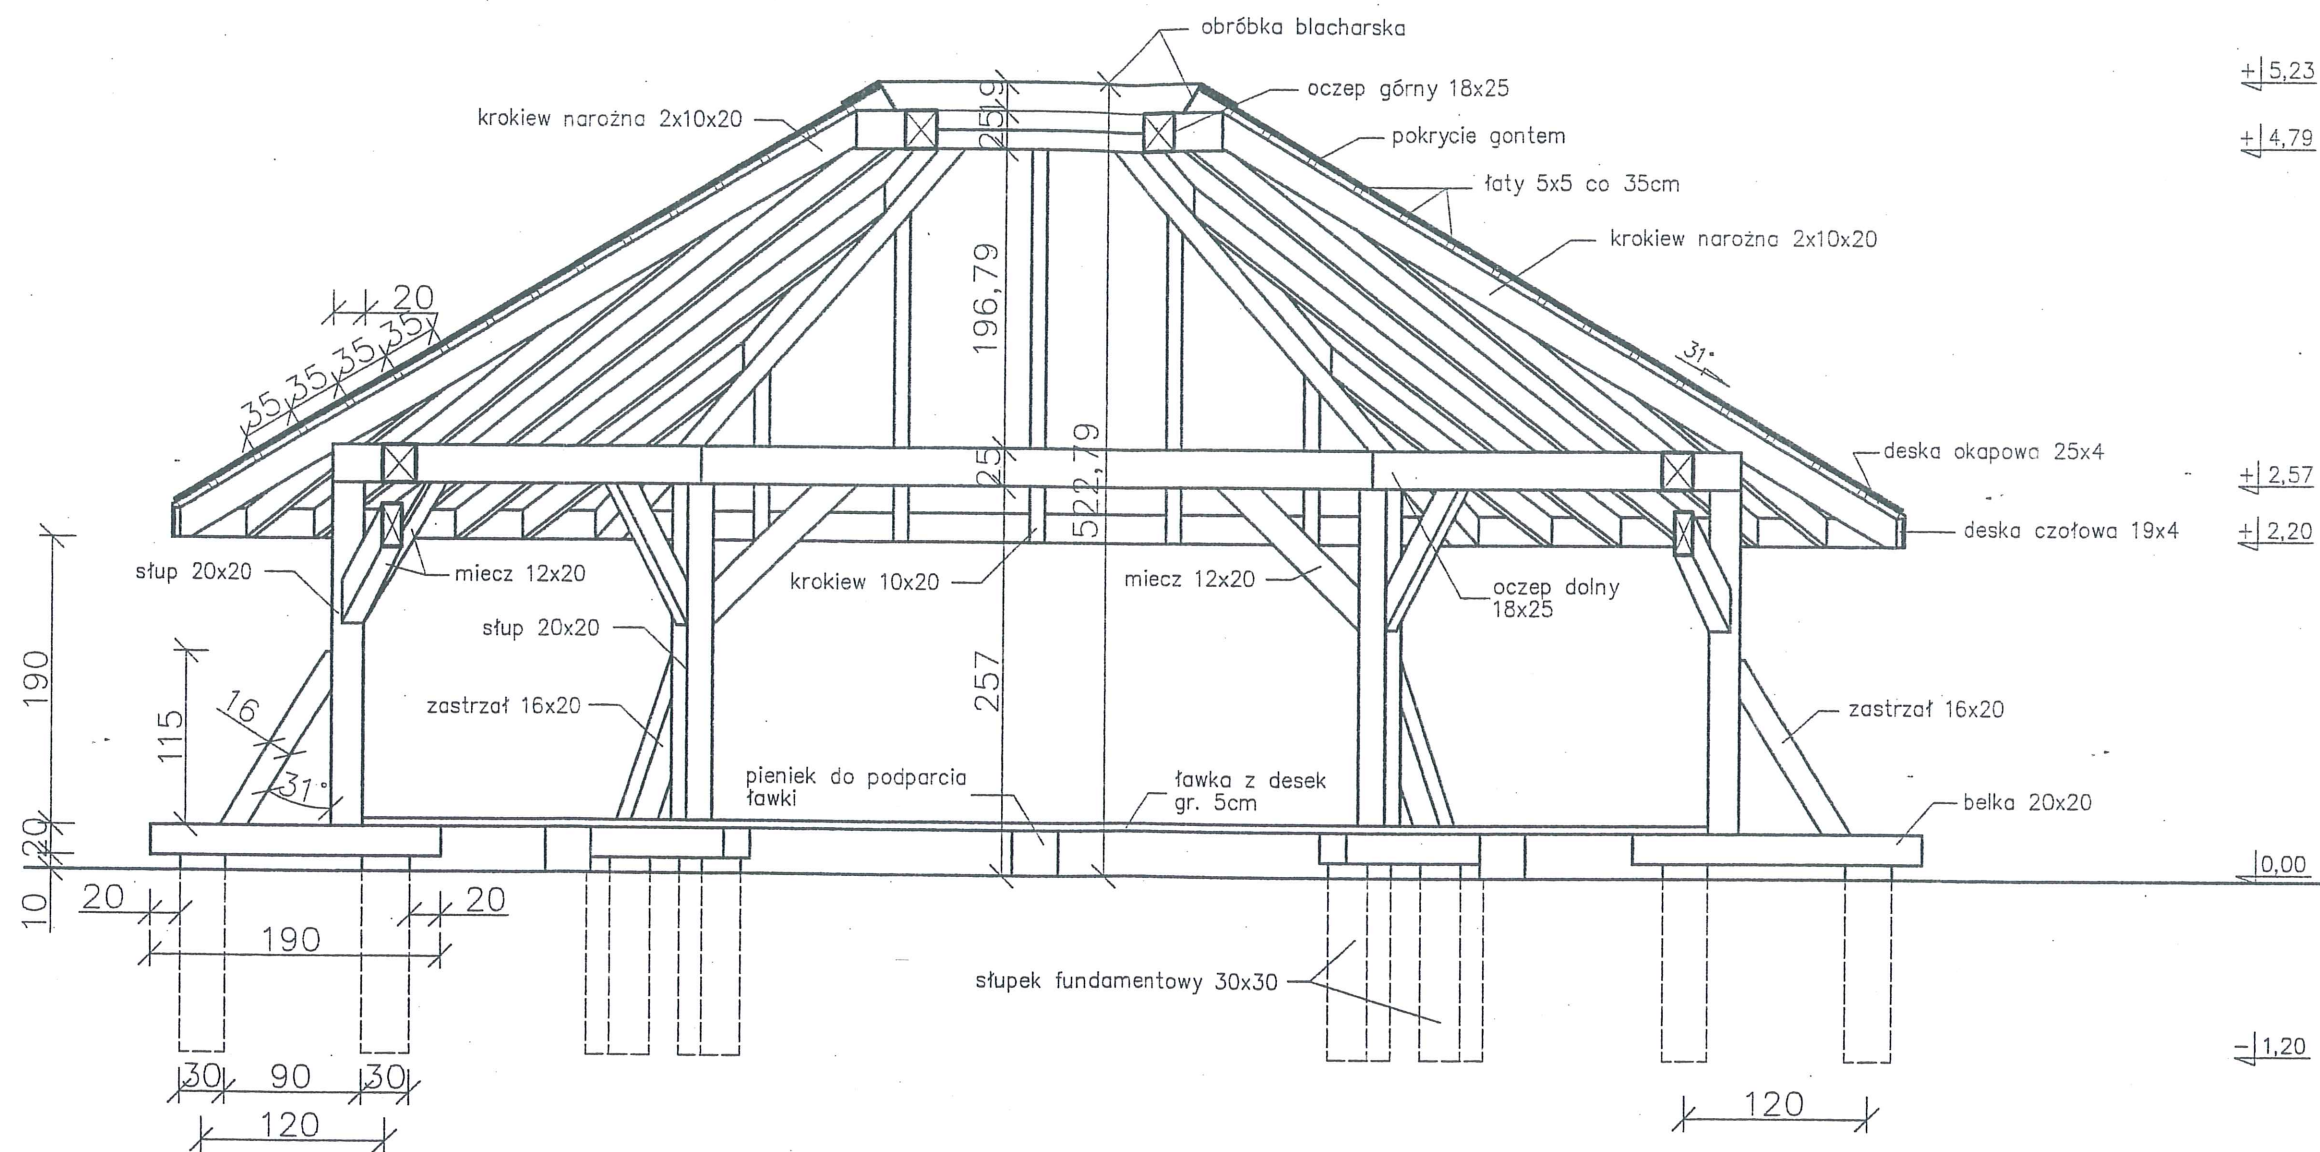




OBIEKT	WIATA Z MIEJSCEM NA OGNISKO			
ADRES	Wólka Nadbużna dz.nr 380/1,381/2 g. Siemiatycze			
TYTUŁ rys.	Przekrój A-A	SKALA rys 1 : 50	branża budowlana	Nr rys.
PROJEKTANT: inż. Tadeusz Wyszowski specjalność archit. i konstr.-inż.		NR UPRAWNIEN BŁ/27/72	Podpis : Data: 14.08.2010	
SPRAWDZAJĄCY : inż. Krzysztof Starosta specjalność konstrukcyjno-inżynier.		Nr UPRAWNIEN BŁ/136/88	Podpis : Data: 14.08.2010	

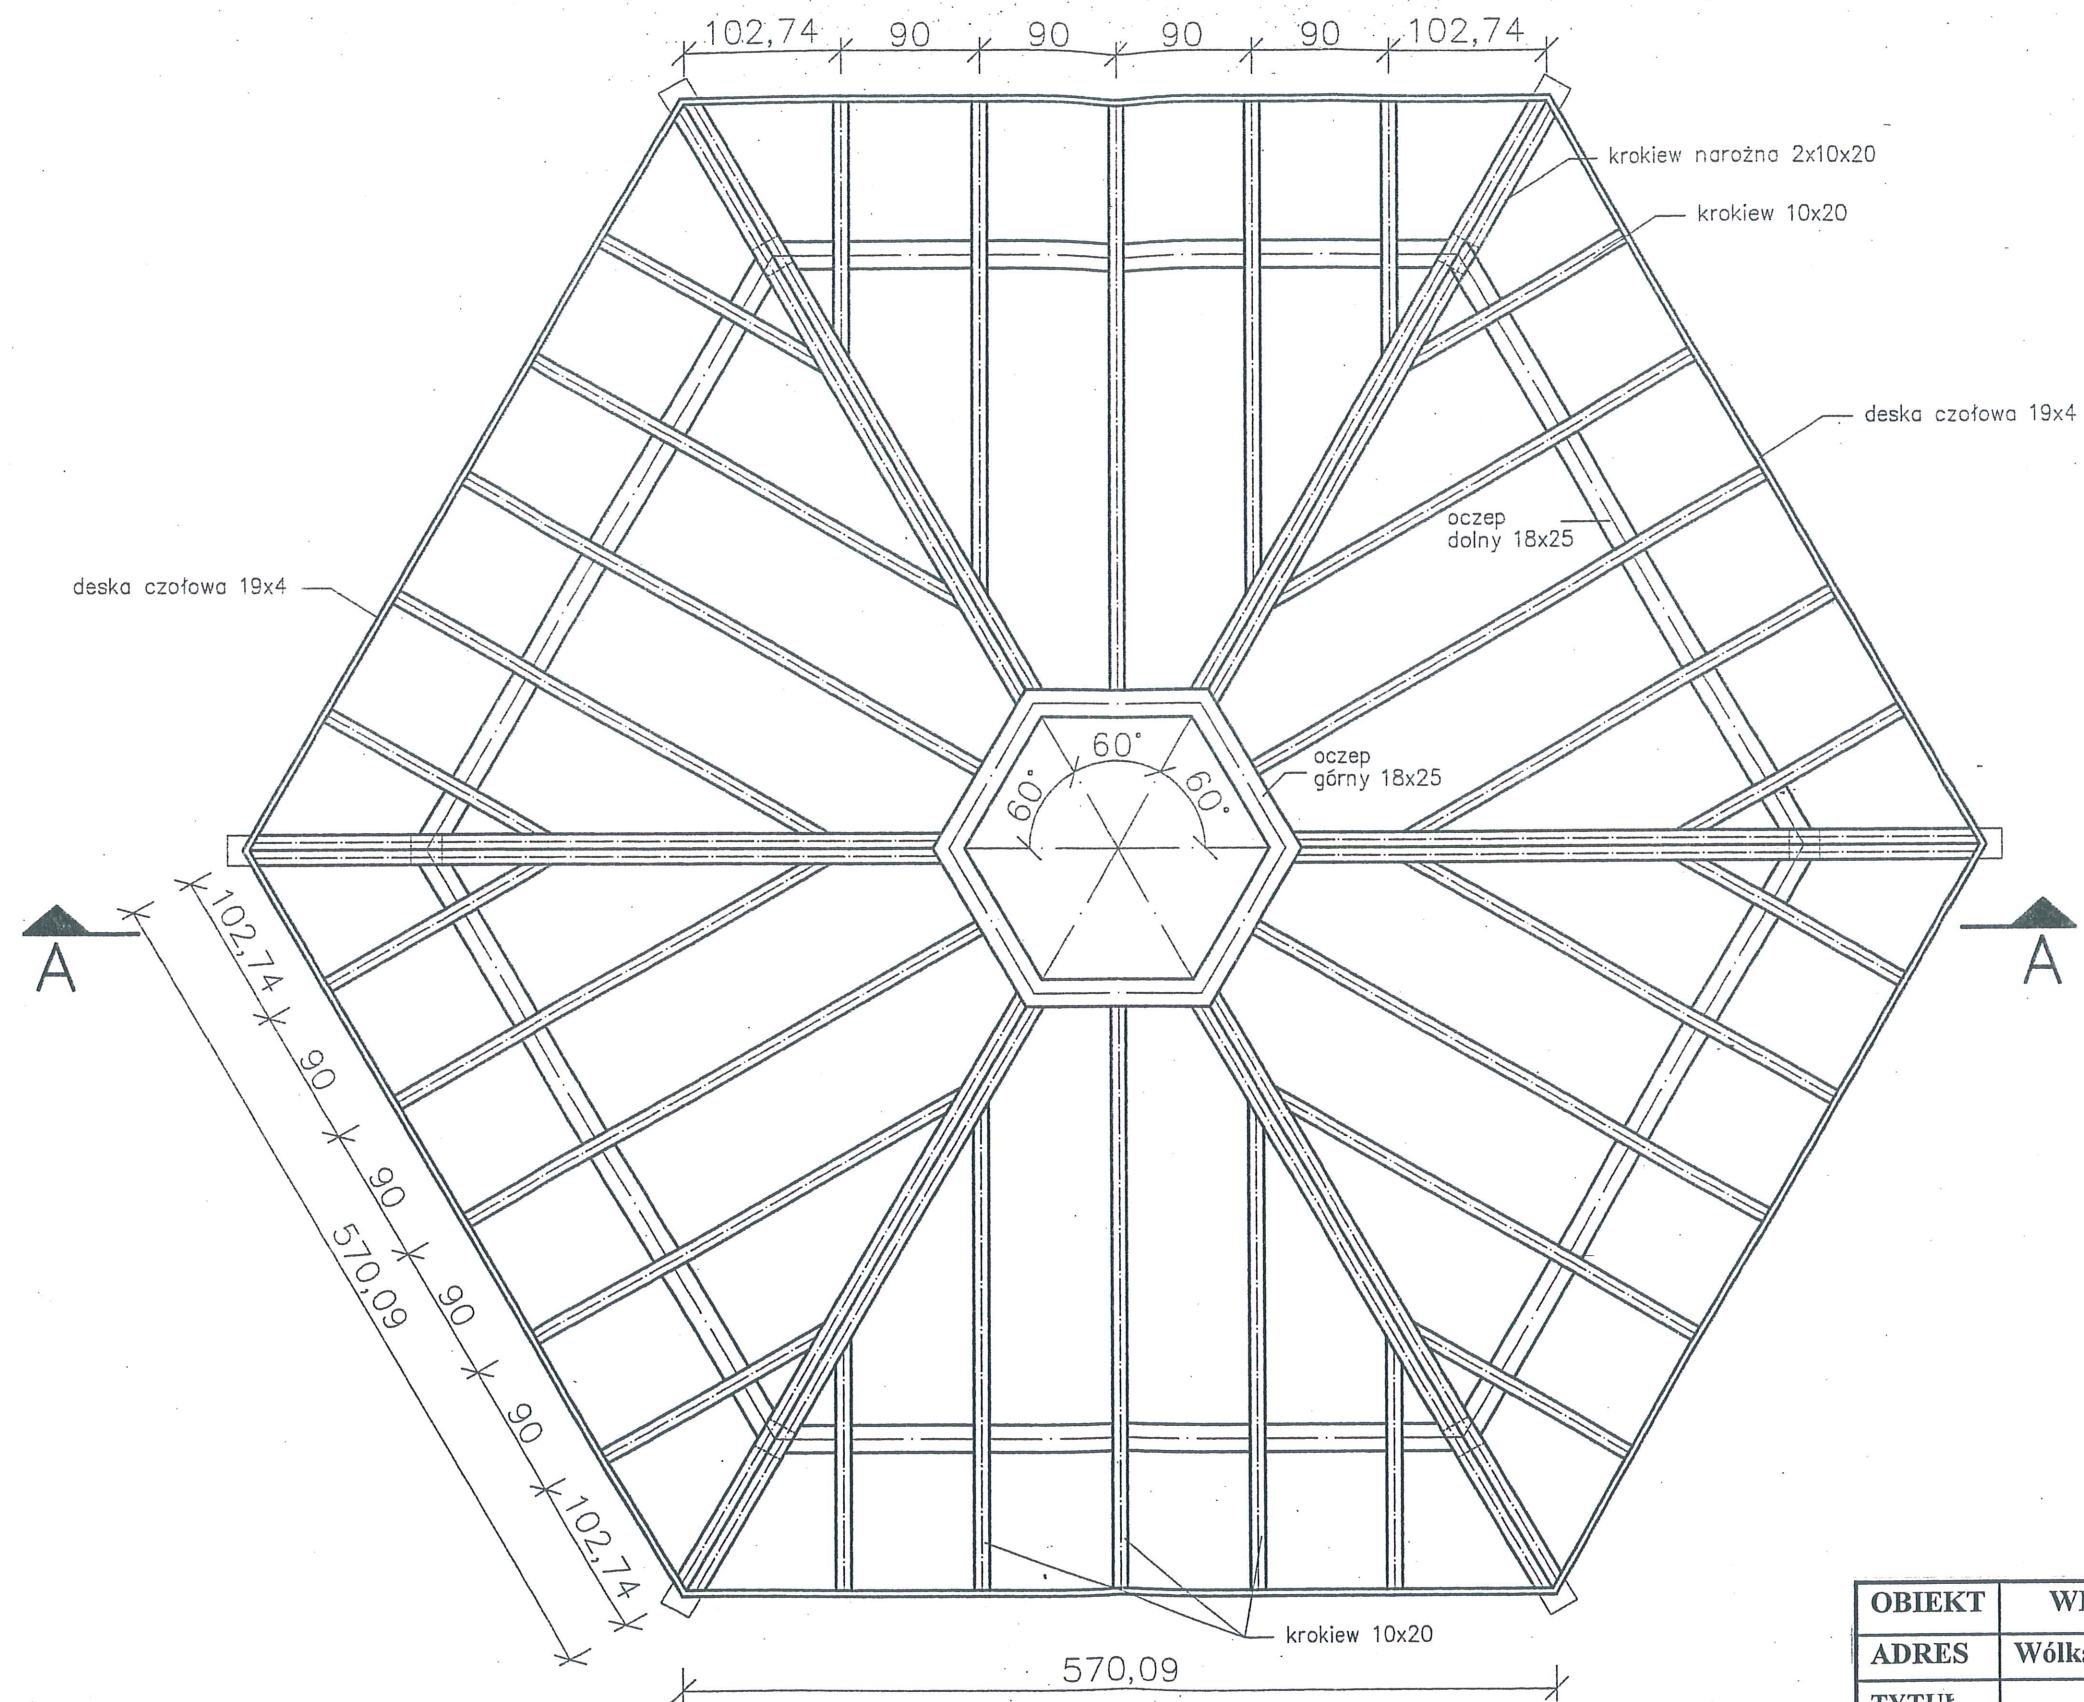



OBIEKT	WIATA Z MIEJSCEM NA OGNISKO			
ADRES	Wólka Nadbużna dz.nr 380/1,381/2 g. Siemiatycze			
TYTUŁ rys.	Rzut więźby	SKALA rys 1 : 50	branża budowlana	Nr rys
PROJEKTANT: inż. Tadeusz Wyszowski specjalność archit. i konstr.-inż.		NR UPRAWNIEN BŁ/27/72	Podpis : Data: 14.08.2010	
SPRAWDZAJĄCY : inż. Krzysztof Starosta specjalność konstrukc-inżynier.		Nr UPRAWNIEN BŁ/136/88	Podpis : Data: 14.08.2010	

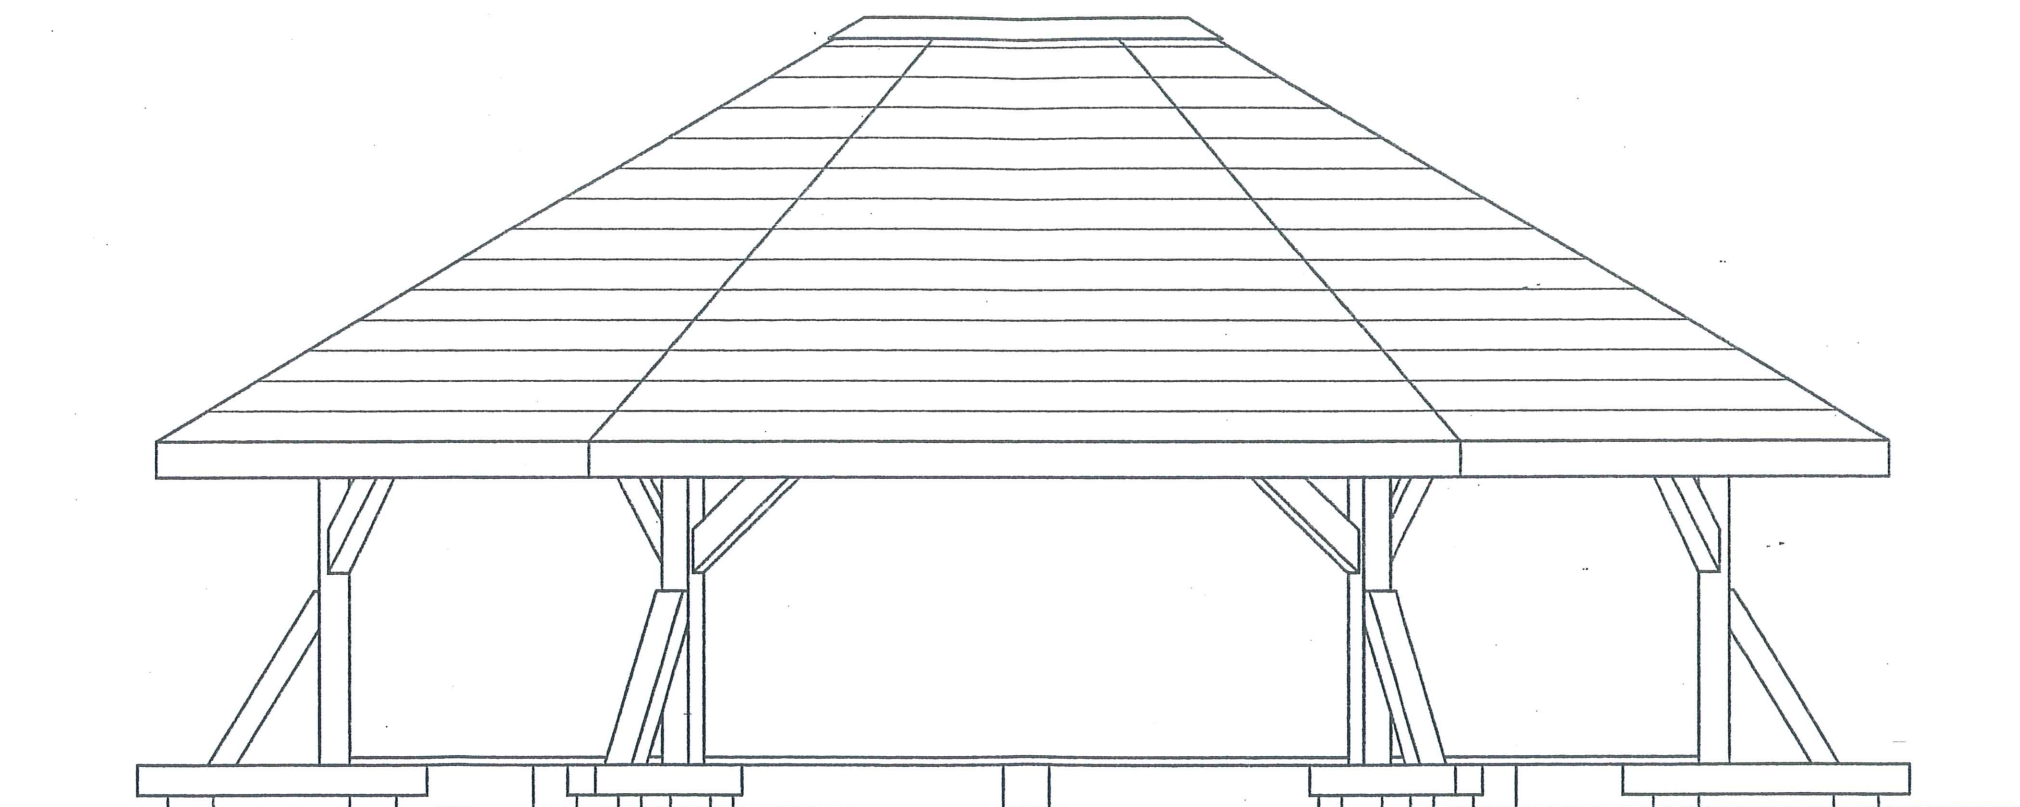

OBIEKT	WIATA Z MIEJSCEM NA OGNISKO			
ADRES	Wólka Nadbużna dz.nr 380/1,381/2 g. Siemiatycze			
TYTUŁ rys.	Elewacja	SKALA rys 1 : 50	branża budowlana	Nr rys
PROJEKTANT: inż. Tadeusz Wyszowski specjalność archit. i konstr.-inż.		NR UPRAWNIEN BŁ/27/72	Podpis : Data: 14.08.2010	
SPRAWDZAJĄCY : inż. Krzysztof Starosta specjalność konstrukc-inżynier.		Nr UPRAWNIEN BŁ/136/88	Podpis : Data: 14.08.2010	

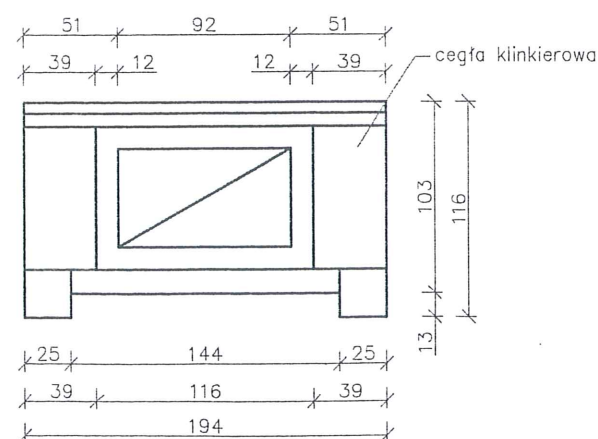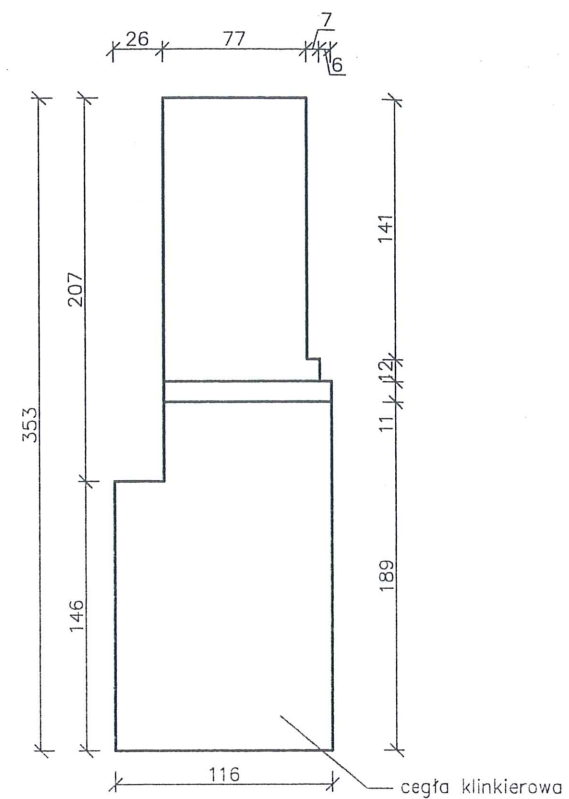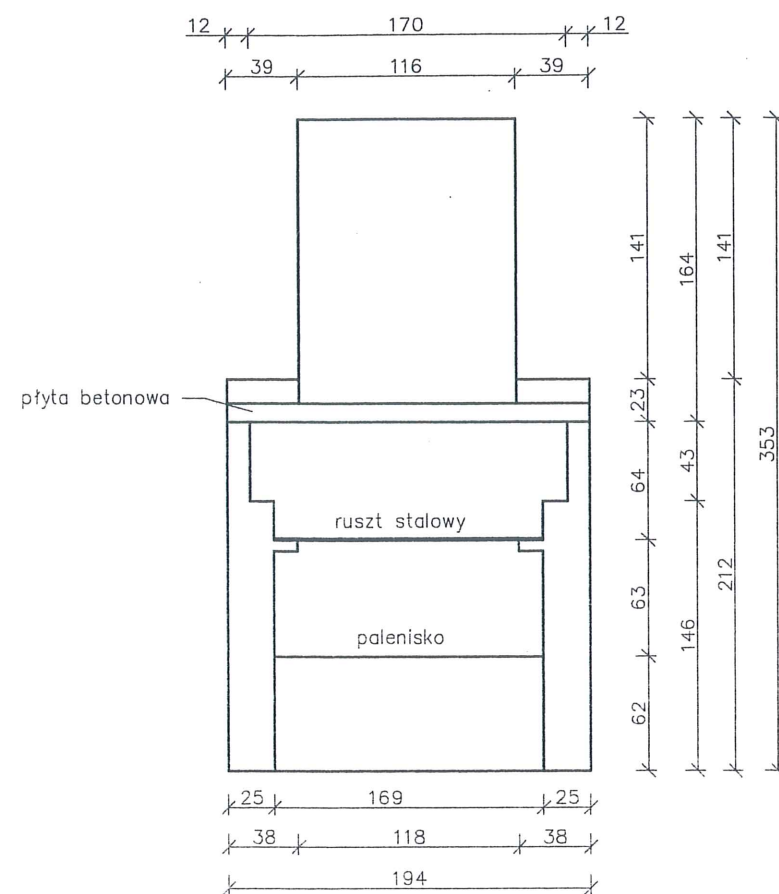


Elewacje

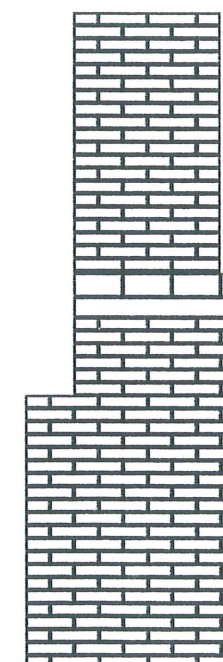
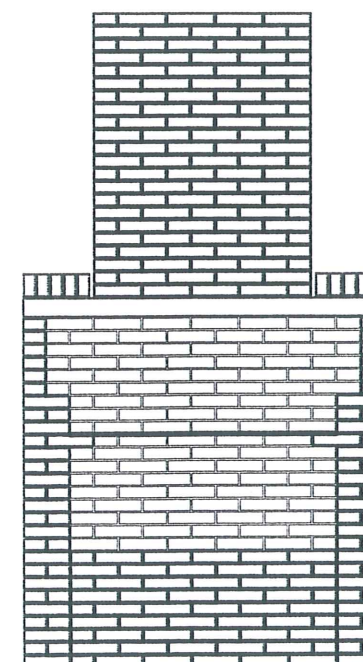


OBIEKT	GRILL MUROWANY			
ADRES	Wólka Nadbużna dz.nr 380/1 gm. Siemiatycze			
TYTUŁ rys.	Przekrój i elewacje	SKALA rys 1 : 50	branża budowlana	Nr rys
PROJEKTANT: inż. Tadeusz Wyszkowski specjalność archit. i konstr.-inż.		NR UPRAWNIEN BŁ/27/72	Podpis :	Data: 14.08.2010
SPRAWDZAJĄCY : inż. Krzysztof Starosta specjalność konstrukc-inżynier.		Nr UPRAWNIEN BŁ/136/88	Podpis :	Data: 14.08.2010

DETAL MOCOWANIA

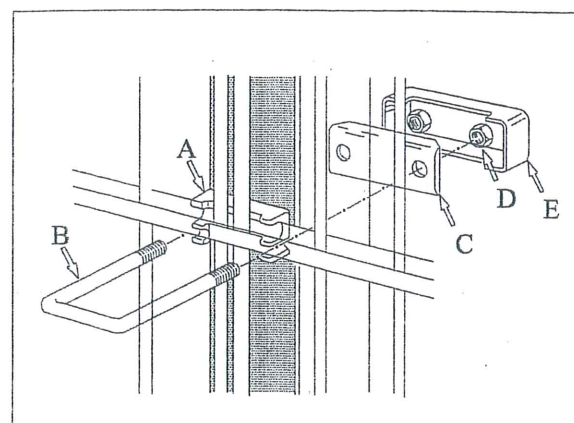

- A - PODKŁADKA PLASTIKOWA
- B - OBEJMA METALOWA
- C - PODKŁADKA METALOWA
- D - NAKRĘTKA
- E - KAPTUREK PLASTIKOWY

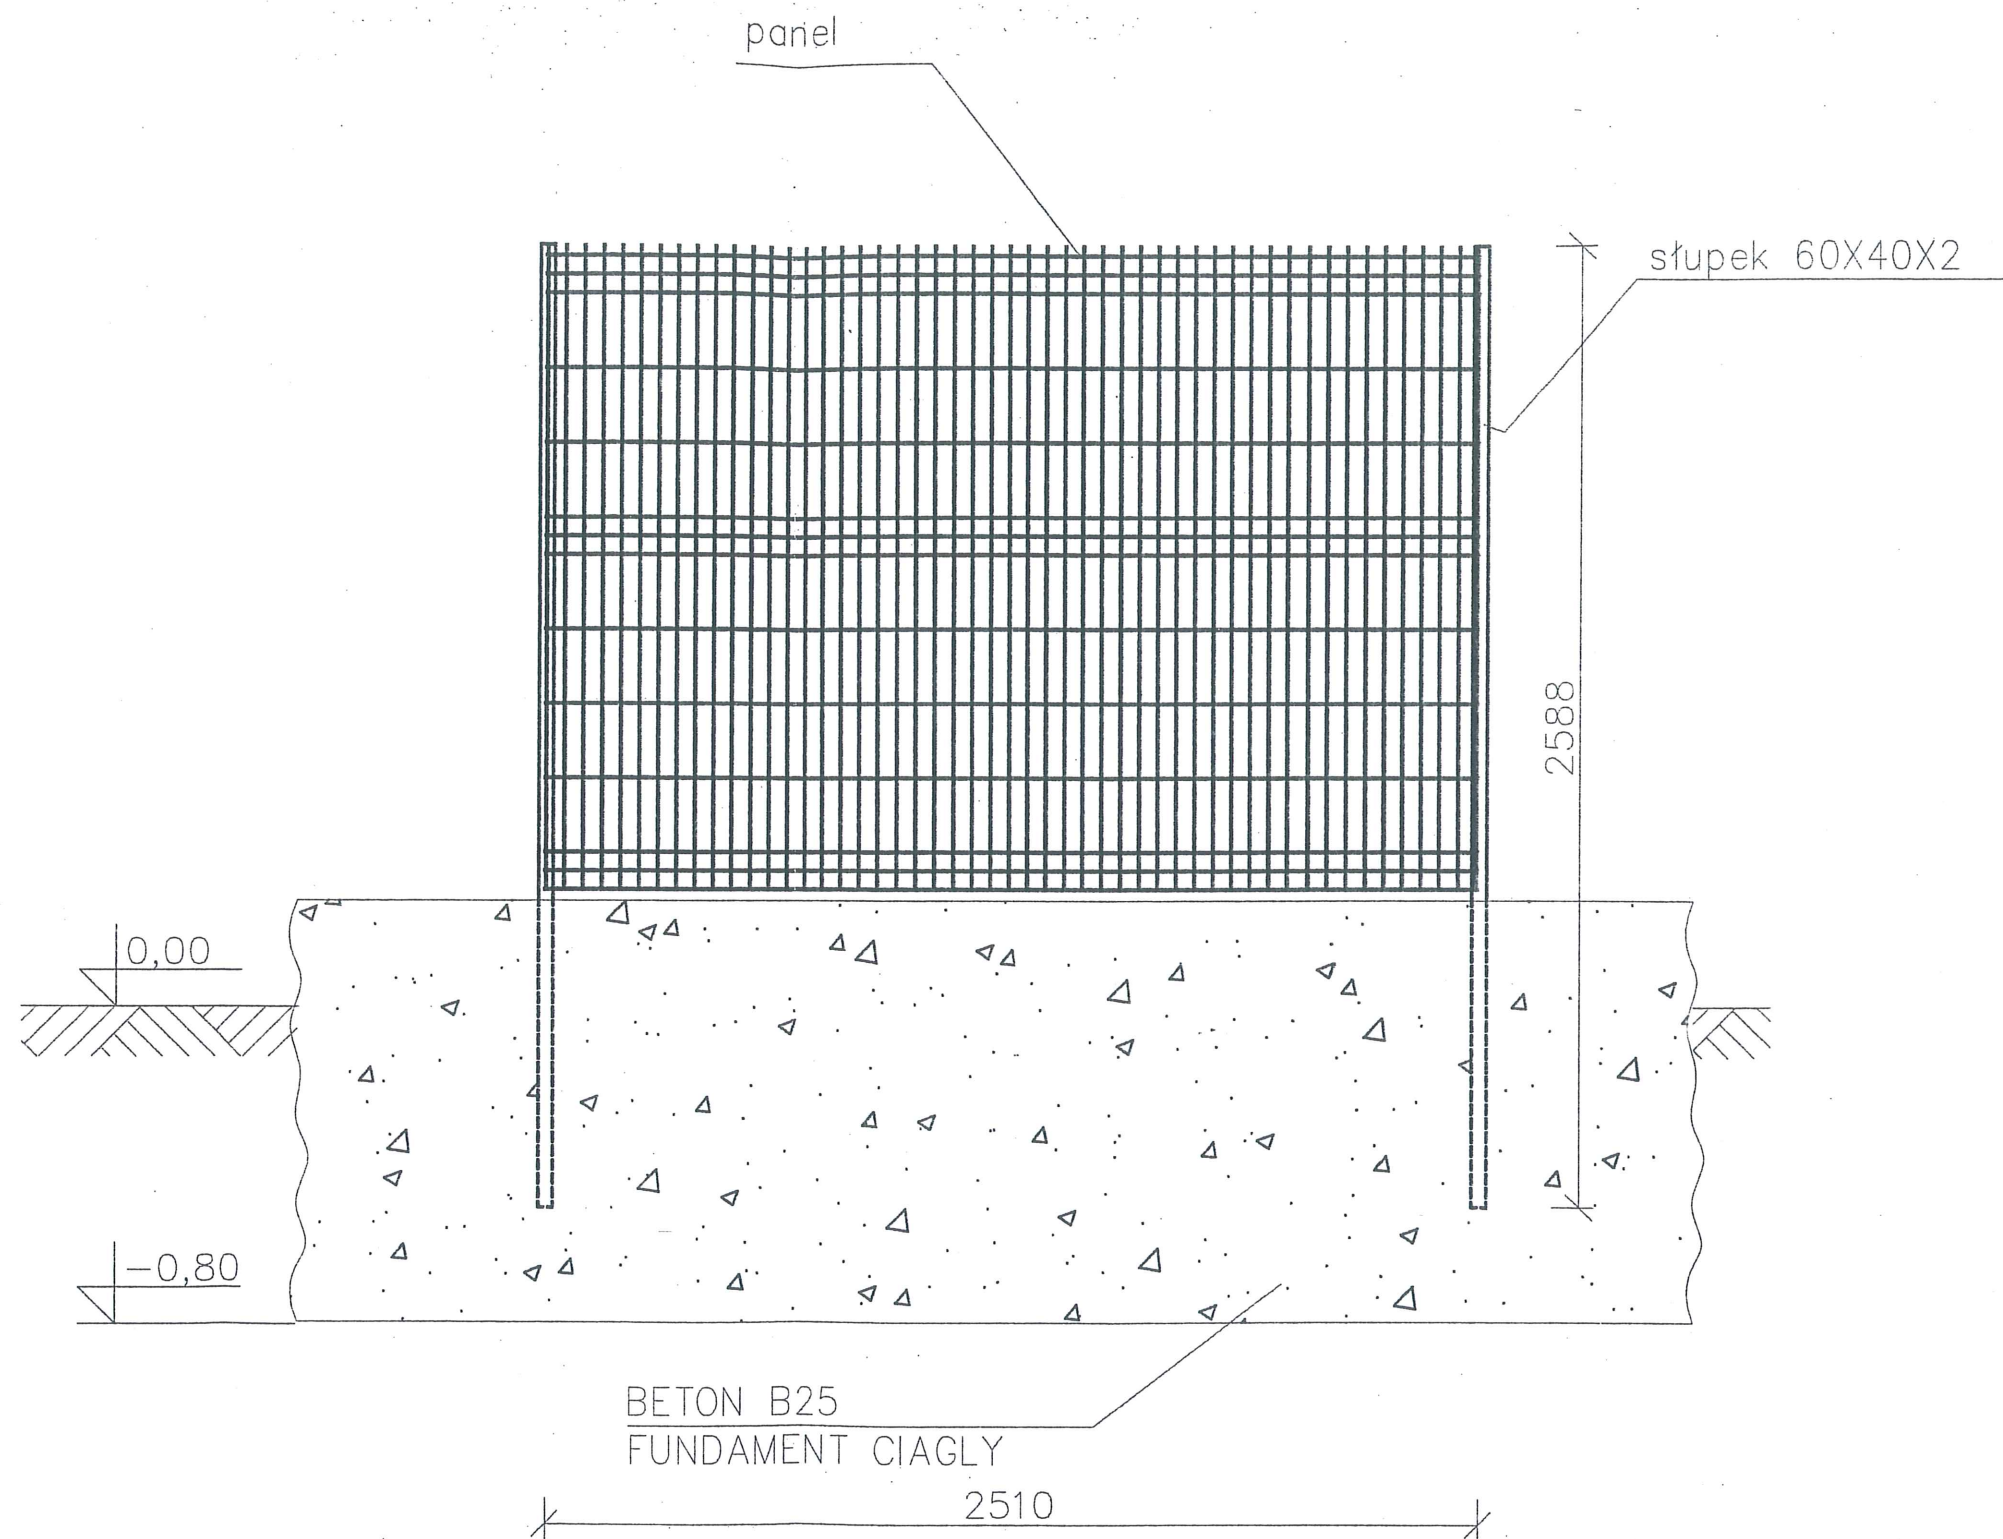
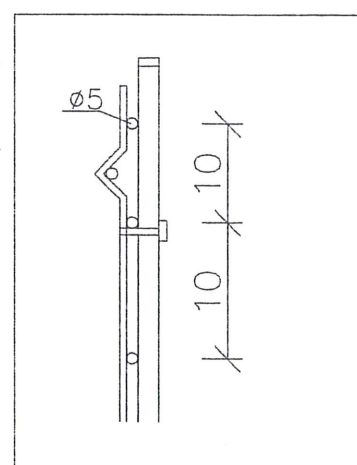


53				
OBIEKT	OGRODZENIE			
ADRES	Wólka Nadbużna dz.nr 380/1,381/2 g. Siemiatycze			
TYTUŁ rys.	Elementy ogrodzenia	SKALA rys schemat	branża budowlana	Nr rys
PROJEKTANT: inż. Tadeusz Wyszowski specjalność archit. i konstr.-inż.		NR UPRAWNIEN BŁ/27/72	Podpis :	
SPRAWDZAJĄCY : inż. Krzysztof Starosta specjalność konstrukc-inżynier.		Nr UPRAWNIEN BŁ/136/88	Podpis :	
			Data: 14.08.2010	
			Data: 14.08.2010	

ZBIORNIK SZCZELNY Z PE V= 9 m3

WYMIARY

- 1 rura teleskopowa PE
- 2 właz żeliwny kl. A15 DN 600 mm
- 3 rura wywiewna PP-B DN 110 mm

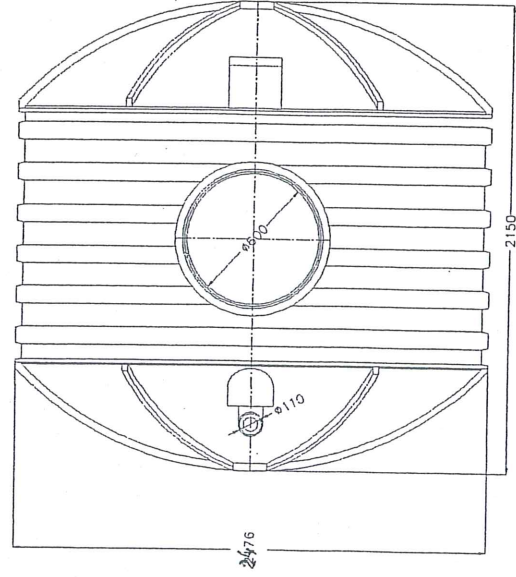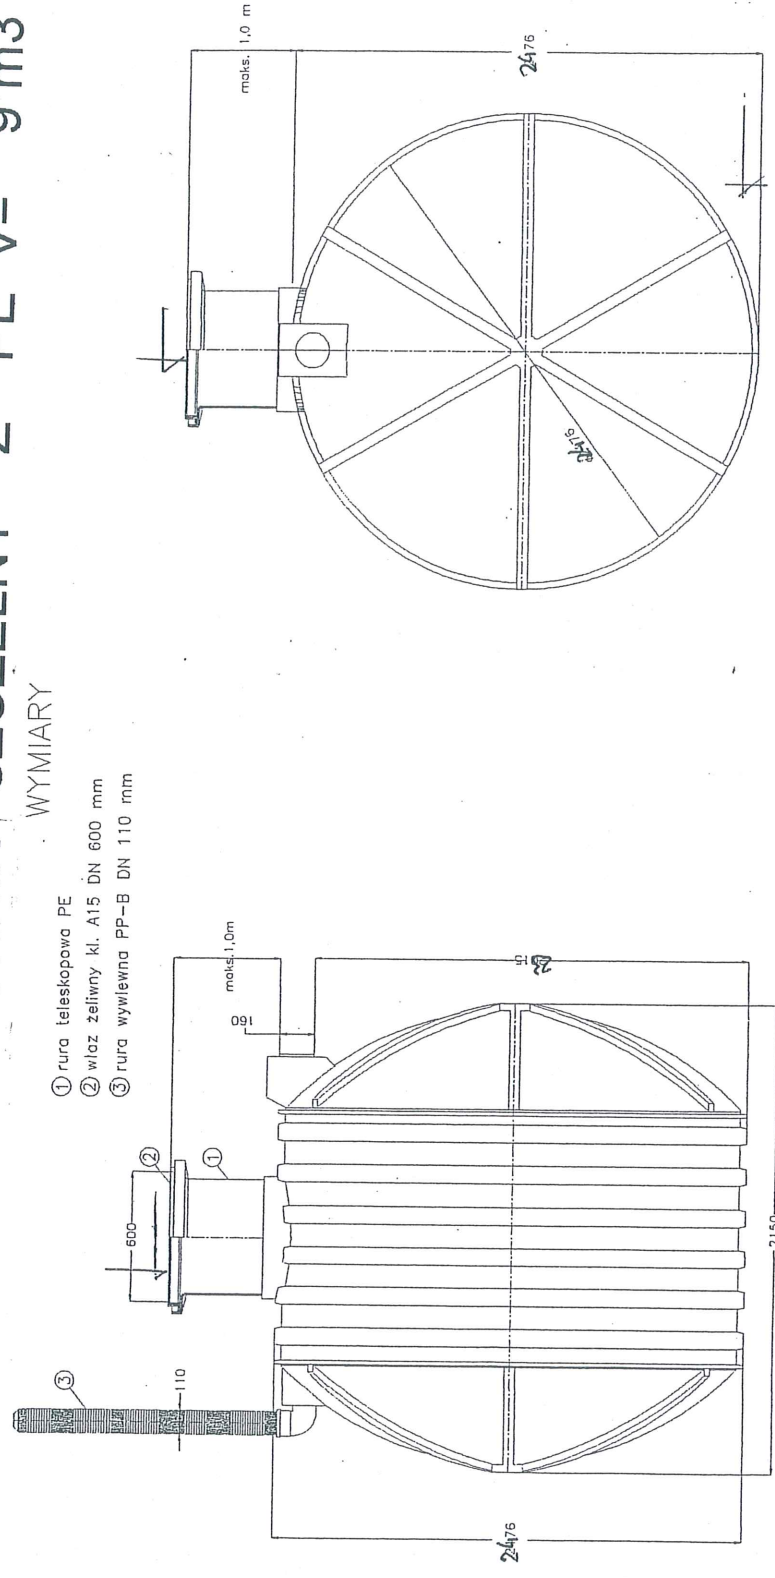

OBIĘKT	Zbiornik szczelny na ścieki
ADRES	Wólka Nadbużna gm. Siemiatycze
PRZEDMIOT	Zbiornik szczelny z PE V=9m³
SKALA I NR RYSUNKU	- rzut Schemat
Projektant nr upr. bud	
DATA	14.08.2010 f.
PODPIS	inż. TADEUSZ WYSZKOWSKI
	BŁ/189/91specjaln. instalac.-inżynieryjna