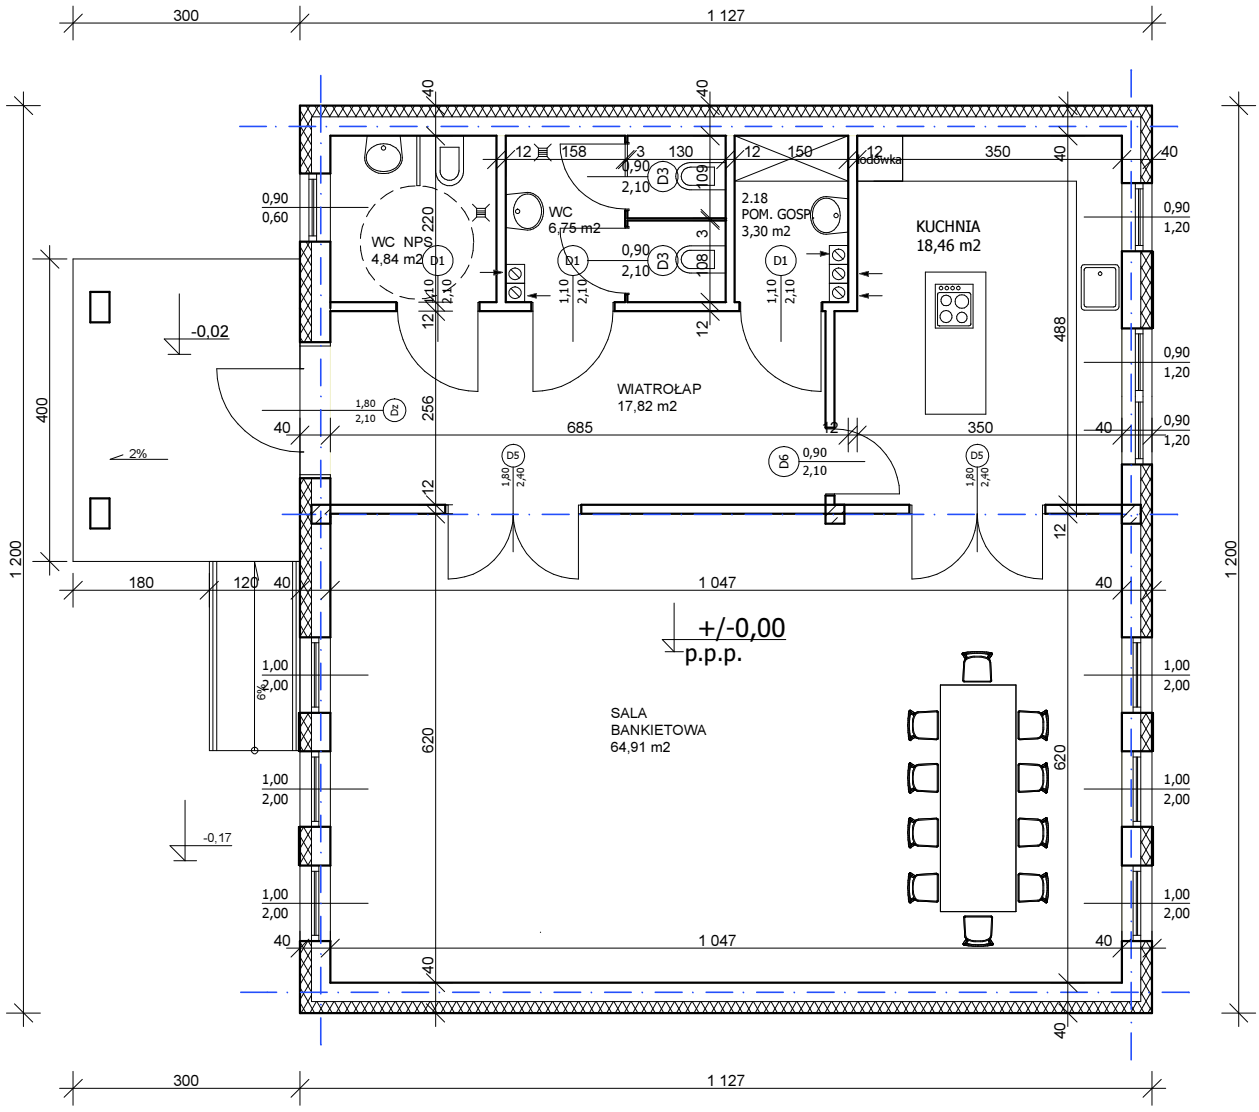

RZUT PARTERU

skala : 1:100