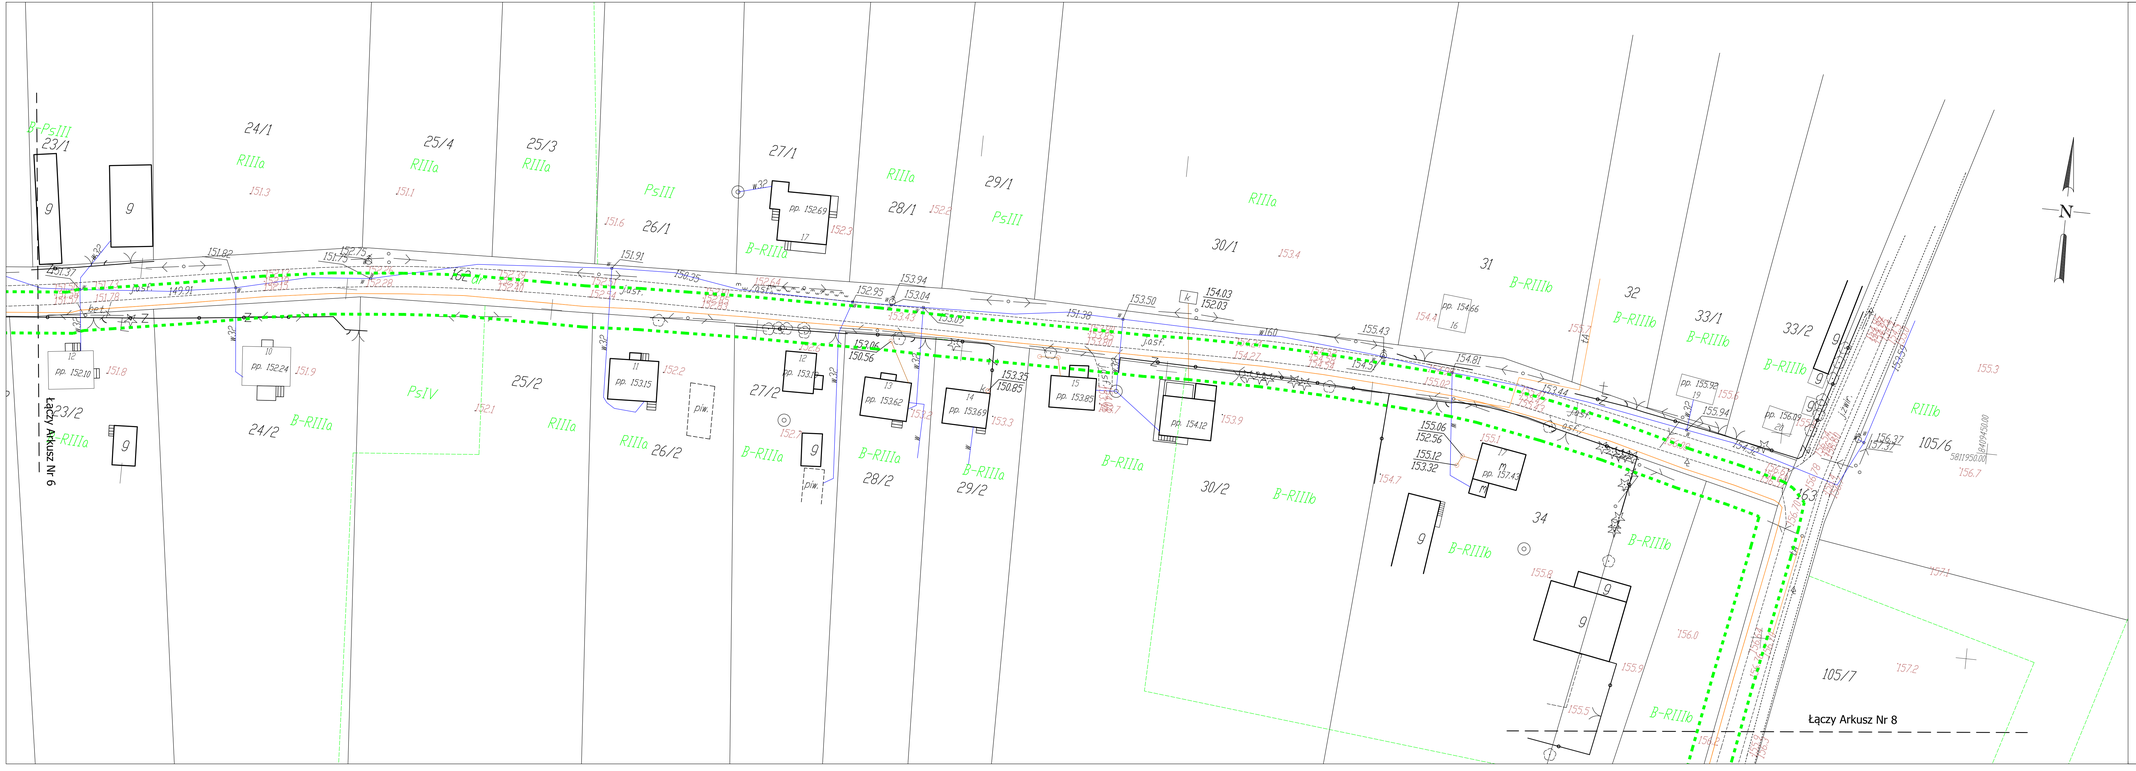

MAPA POINWENTARYZACYJNA		Ark.: 7
POWIAT		siemiatycki
GMINA		Drohiczyn
SKALA MAPY		1:500
Nazwa układu współrzędnych	prostokątnych płaskich	2000 strefa 8
	wysokości	KRONSZTAD 60
Oznaczenie granicy obszaru, który był przedmiotem aktualizacji		
Oznaczenie i informacje o obiekcie inwentaryzowanym		**Sieć telekomunikacyjna NSSD**
data opracowania mapy		11.2015

GEOTRONIK s.c.
85-071 Górna, ul. Pana 1518
tel. 0 801 500 501, tel./fax 058 66 00 678
NIP 583-27-15-916

pieczątka
Nazwa firmy Wykonawcy

Geodeta uprawniony
nr 1/2/2017
mgr inż. Jarosław Dziekoniewski

pieczątka
imię i nazwisko nr uprawnień oraz podpis geodety uprawnionego