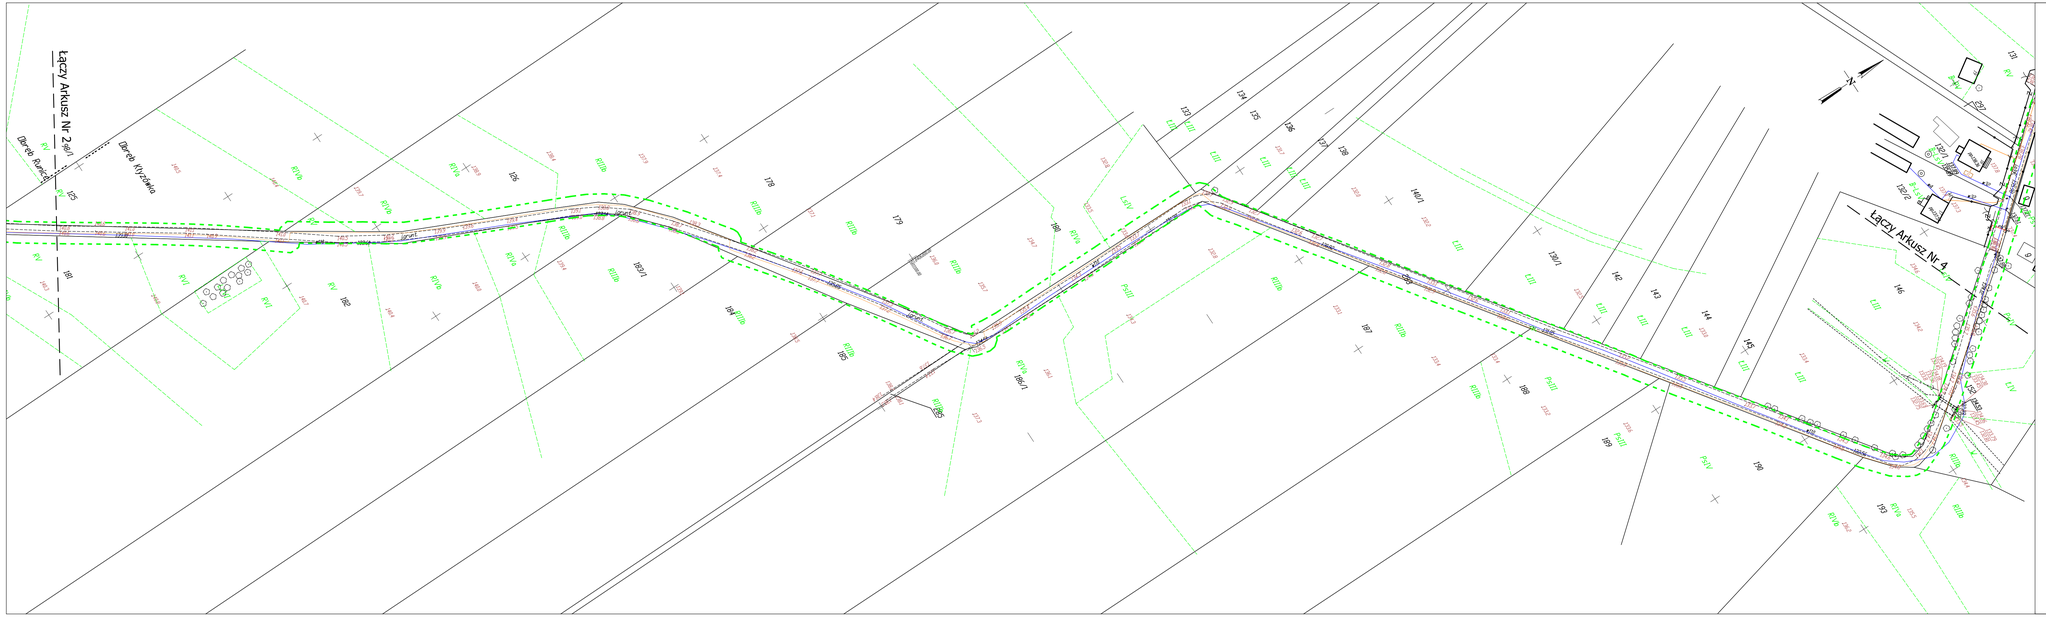

MAPA POINWENTARYZACYJNA		Ark.: 3
POWIAT		siemiatycki
GMINA		Drohiczyn
SKALA MAPY		1:1000
Nazwa układu współrzędnych	prostokątnych płaskich	2000 strefa 8
	wysokości	KRONSZTAD 60
Oznaczenie granicy obszaru, który był przedmiotem aktualizacji		
Oznaczenie i informacje o obiekcie inwentaryzowanym		**Sieć telekomunikacyjna NSSD**
data opracowania mapy		11.2015

GEOTRONIK p.c.
BIAŁYSTOK, ul. Piękna 17/18
tel. 0 501 530 321, tel./fax 038 66 22 870
NIP 535-21-19-916

pieczątka
Nazwa firmy Wykonawcy

Geodeta uprawniony
nr uprawnień
mgr inż. Paweł Dziadkowski

pieczątka
osoby chcącej w uprawnień oraz podpis
Geodety uprawnionego