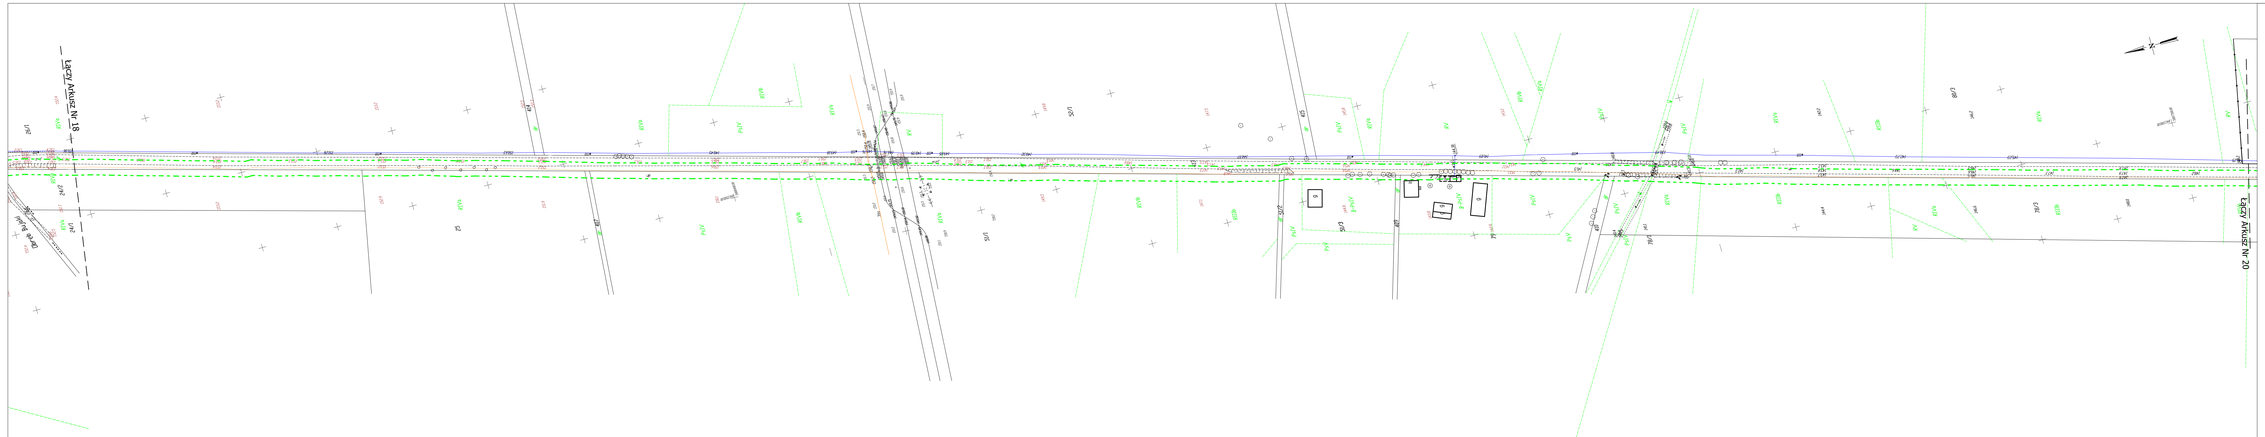

MAPA POINWENTARYZACYJNA	Ark.: 19
POWIAT	ełckiwiatzyjny
GMINA	Dro#ocyny
SKALA MAPY	1:1000
Nazwa układu współrzędnych: przestrzennych płaskich / wysokości	2000 strefa 8 / KRONOSTAD-60
Oznaczenie granicy obszaru, który był przedmiotem aktualizacji	
Oznaczenie i informacje o obiekcie inwentaryzowanym	**Sieć telekomunikacyjna NSSD**
data opracowania mapy	11.2015

GEOTRONIK s.c.
80-297 Gdańsk, ul. Rec 17/8
tel.728 777 888, 58 345 80 05
NIP 5213716935

pieczątka
Nazwa,firmy Wykonawcy

Geodeta uprawniony
Kamil Jan Nowicki
mgr inż. Kamil Nowicki

pieczątka
data i czytelny podpis osoby przyjmującej
dokonującej sprawdzenia