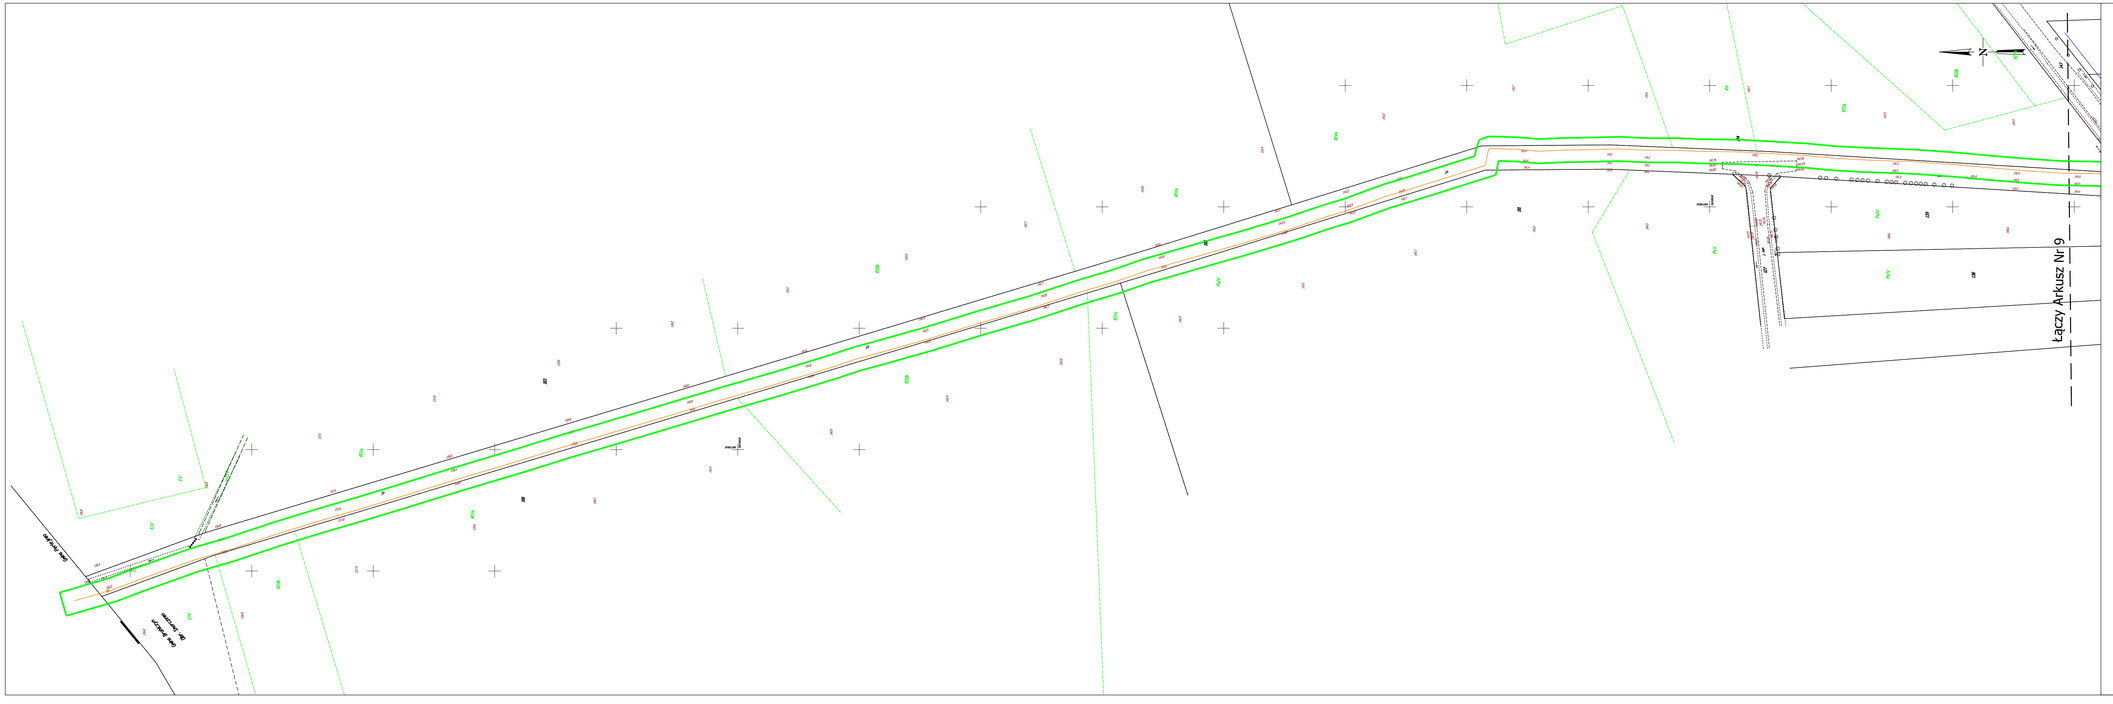

MAPA POINWENTARYZACYJNA		Ark.: 10
POWIAT		siemiatycki
GMINA		Drohiczyn
SKALA MAPY		1:1000
Nazwa układu współrzędnych	prostokątnych płaskich	2000 strefa 8
	wysokości	KRONSZTAD 60
Oznaczenie granicy obszaru, który był przedmiotem aktualizacji		
Oznaczenie i informacje o obiekcie inwentaryzowanym		**Sieć telekomunikacyjna NSSD**
data opracowania mapy		11.2015

GEOTRONIK s.c.
80-821 Gdańsk, ul. Piwna 17/18
tel. 0 601 530 501, tel./fax 058 60 60 870
NIP 583-27-19-916
pieczątka
Nazwa firmy Wykonawcy

Geodeta uprawniony
Nr 12317
mgr inż. Zdzisław Dzienkowski
pieczątka
imię i nazwisko nr uprawnień oraz podpis geodety uprawnionego