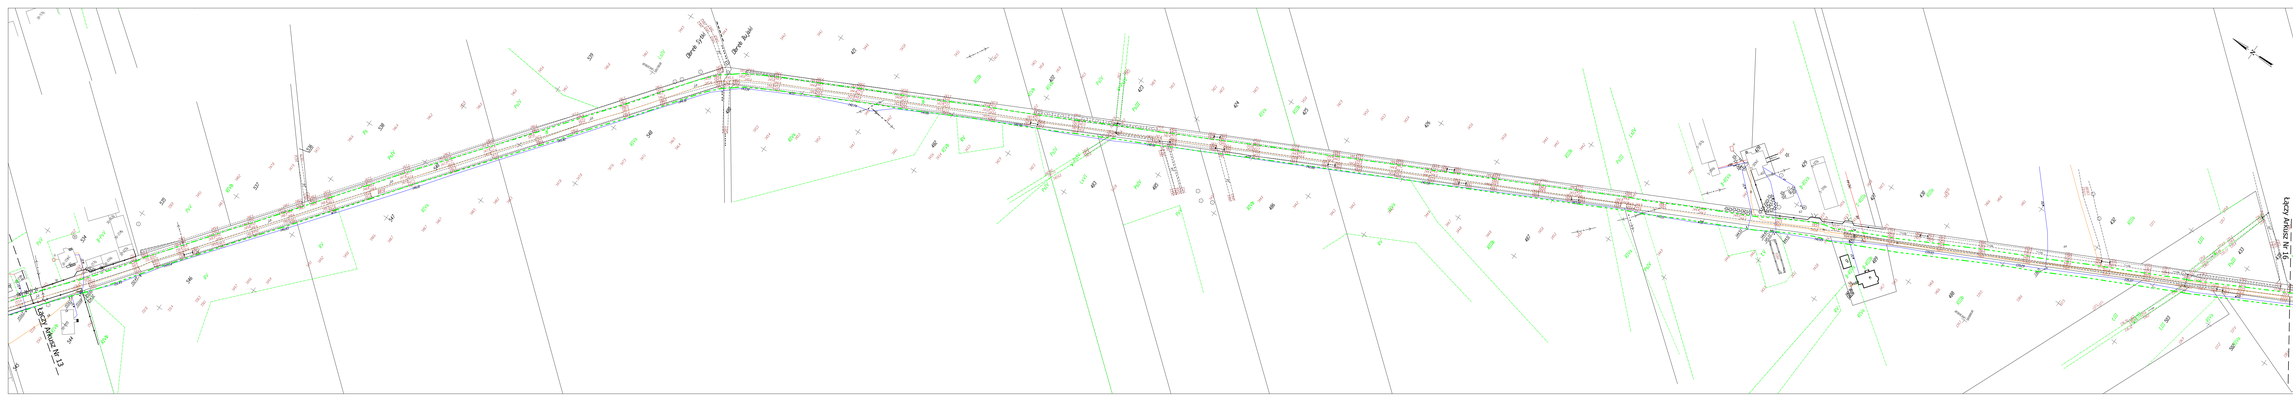

MAPA PONIWENTARYZACYJNA	Ark.: 15
POWIAT	ziemiatyński
GMINA	Dzierżuty
SKALA MAPY	1:1000
Norma układu współrzędnych	państwowego układu płaskiego
	wysokości KRONDSTAD 60
Oznaczenie granicy, która był uprzedzeniem przyległego	
Oznaczenie i informacje o obiektach inwentaryzowanym	**Sieć telekomunikacyjna NSSO**
data opracowania mapy	11.2015

GEOTRONIX s.c.
PLAT. Dzika 4, Piwa 178
tel. 7387-88-93, ul.Ne 58 616 75
www.geotronix.pl

projektant
Nowa,Jerzy Wykonacz

Geodeta uprawniony
nr 4321
Nowa,Jerzy Wykonacz

podpis
pieczątka
jeśli Geodeta ni uprawnień ani pieczątki zamieszczaj