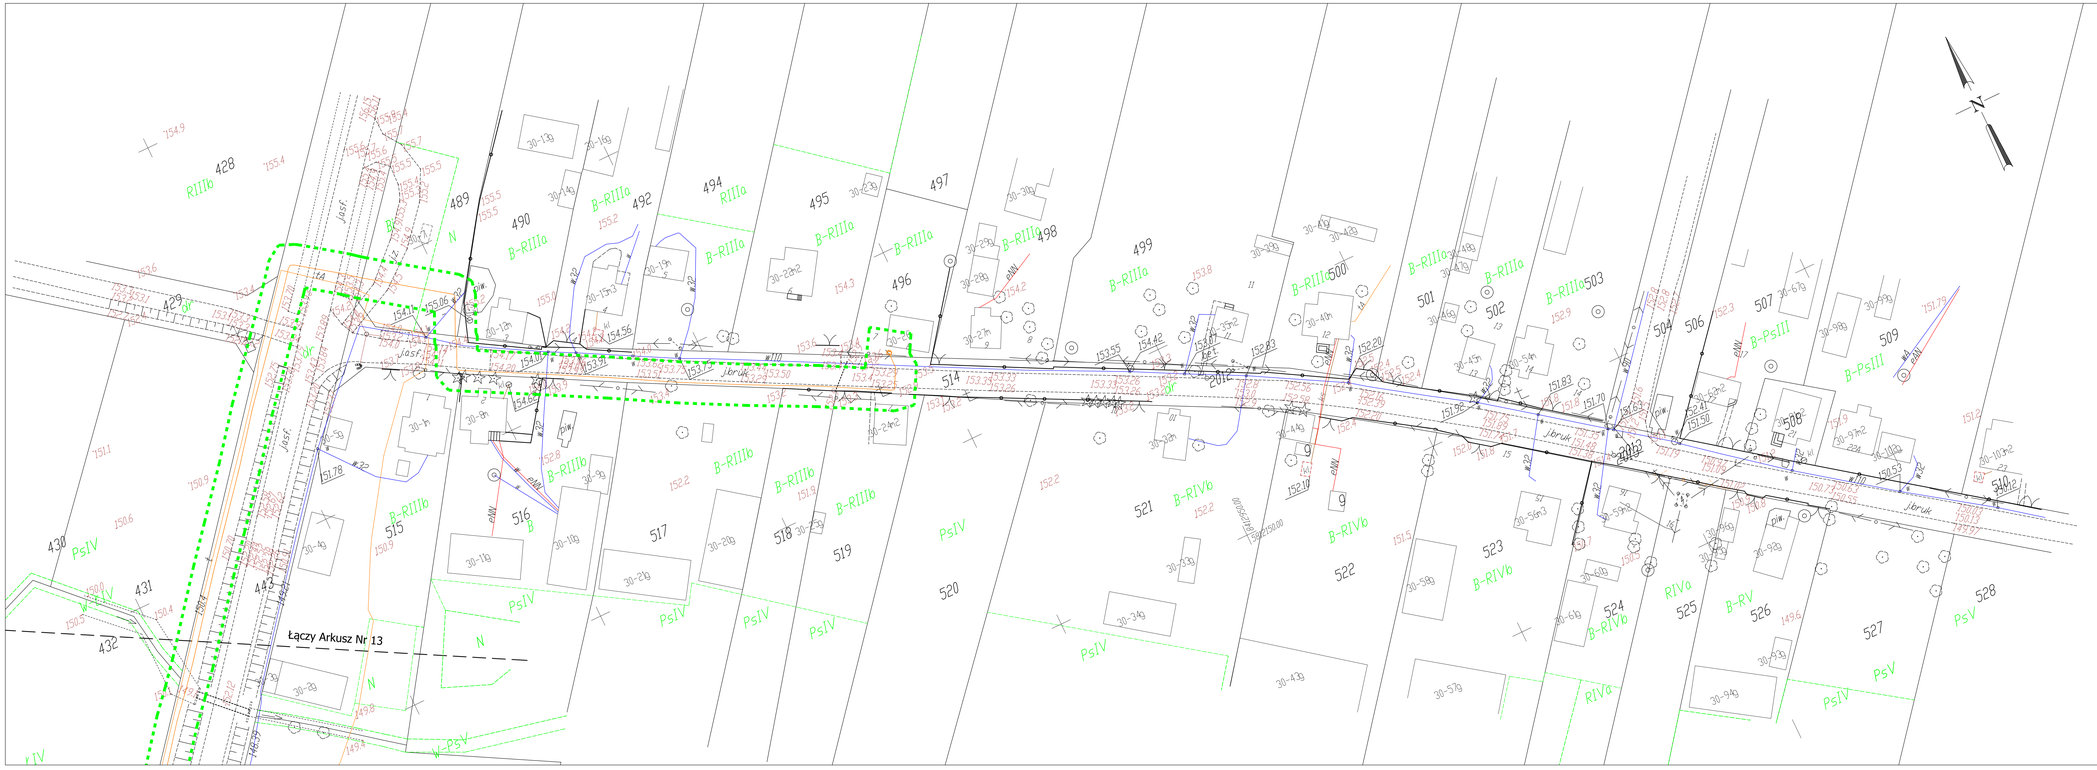


| MAPA POINWENTARYZACYJNA | | Ark.: 14 |
|---|---|---|
| POWIAT | | siemiatycki |
| GMINA | | Drohiczyn |
| SKALA MAPY | | 1:500 |
| Nazwa układu współrzędnych | prostokątnych płaskich | 2000 strefa 8 |
| | wysokości | KRONSZTAD 60 |
| Oznaczenie granicy obszaru, który był przedmiotem aktualizacji | | |
| **Oznaczenie i informacje o obiekcie inwentaryzowanym** | | **Sieć telekomunikacyjna NSSD** |
| data opracowania mapy | | 11.2015 |

GEOTRONIK s.c.
05-821 Grodzisk, ul. Piwna 17/18
tel. 0 501 530 501, tel./fax 058 66 00 070
NIP 583-27-19-616

pieczątka
Nazwa firmy Wykonawcy

Geodeta uprawniony
nr 12/2017
mgr inż. Jerzy Dzierżkowski

pieczątka
imię i nazwisko nr uprawnień oraz podpis geodety uprawnionego