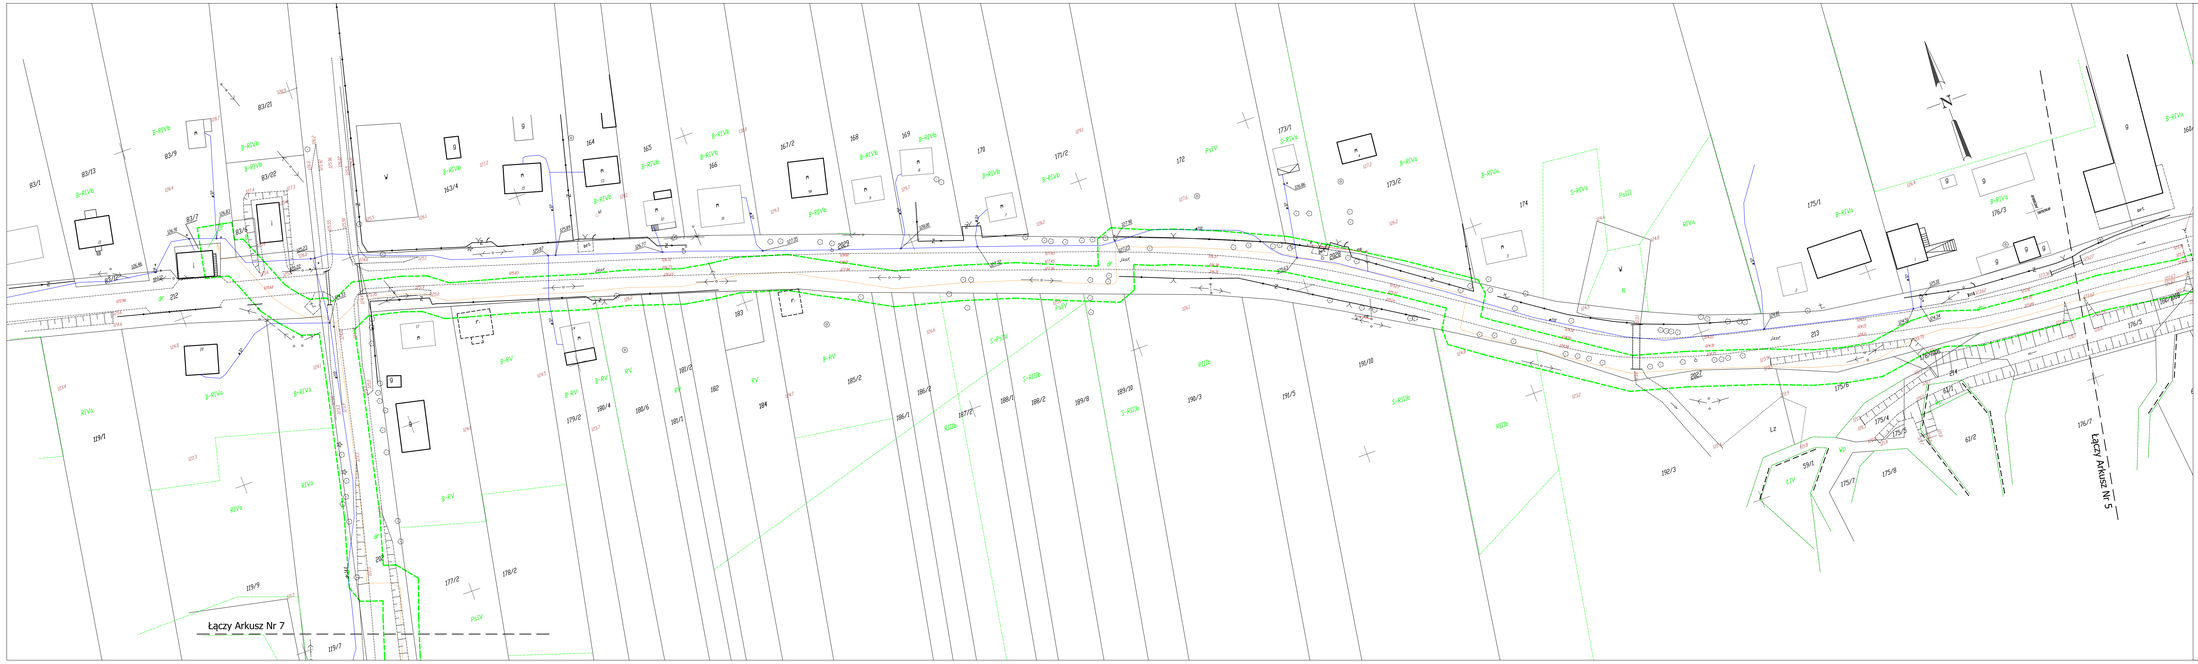

MAPA POINWENTARYZACYJNA		Ark.: 6
POWIAT		siemiatycki
GMINA		Drohiczyn
SKALA MAPY		1:500
Nazwa układu współrzędnych	prostokątnych płaskich	2000 strefa 8
	wysokości	KRONSTADT 60
Oznaczenie granicy obszaru, który był przedmiotem aktualizacji		
Oznaczenie i informacje o obiekcie inwentaryzowanym		**Sieć telekomunikacyjna NSSD**
data opracowania mapy		11.2015

GEOTRONIK s.c.
08-471 Dęblin, ul. Pola 17/18
tel. 81 881 60 01, kom. 606 88 88 09
NIP 505-17-10-618
REGON 000000000

pieczęć
Starosty Siemiatyckiego

Geodeta uprawniony
Nr 6 / 2017
mgr inż. Grzegorz Sawicki

podpis
osoby odpowiedzialnej za sporządzenie mapy podpis
geodety uprawnionego