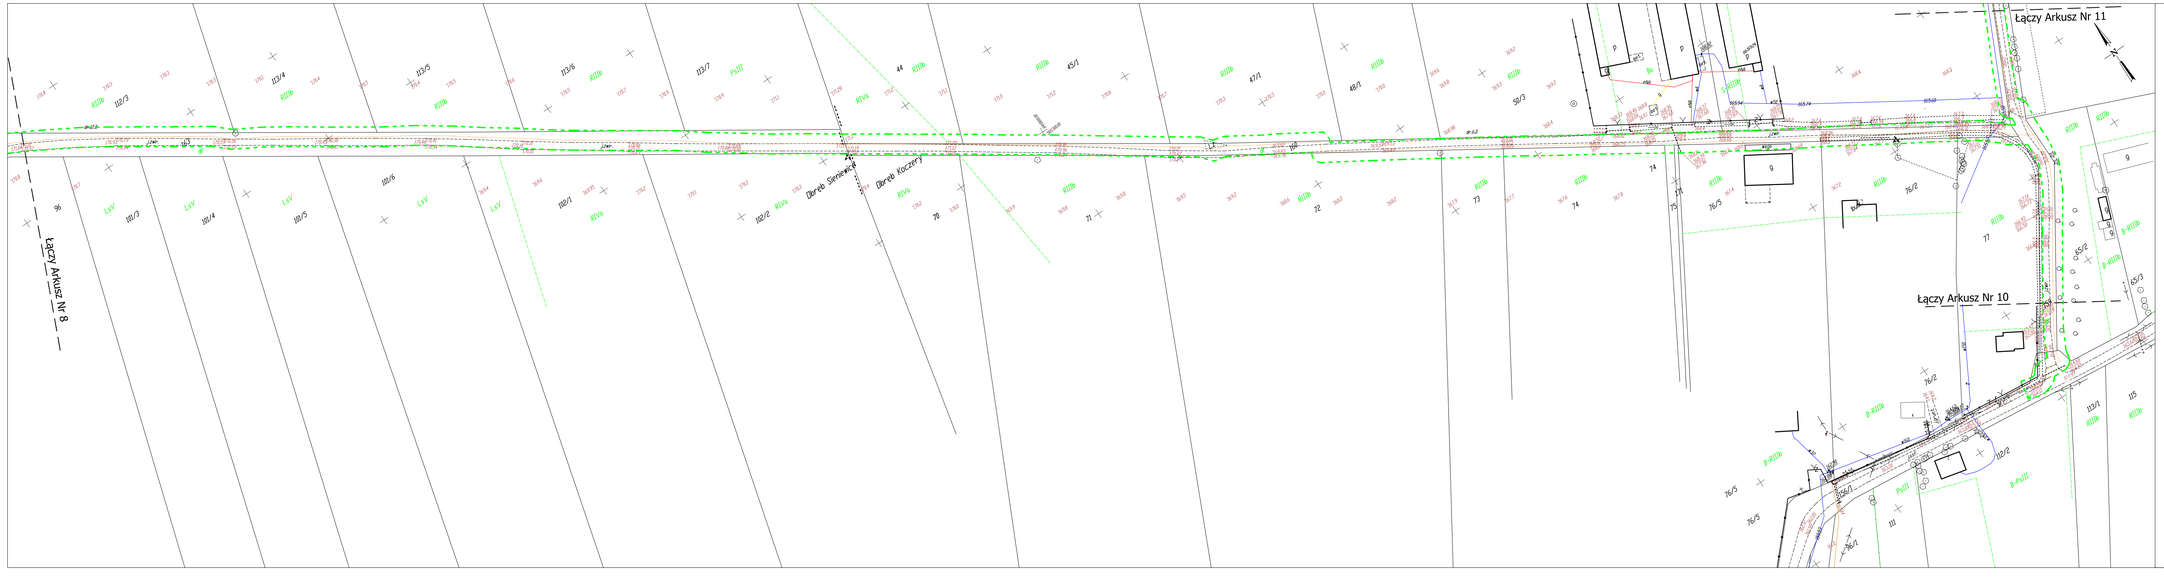

MAPA POINWENTARYZACYJNA		Ark.: 9
POWIAT		siemiatycki
GMINA		Drohiczyn
SKALA MAPY		1:1000
Nazwa układu współrzędnych	prostokątnych płaskich	2000 strefa 8
	wysokości	KRONSZTAD 60
Oznaczenie granicy obszaru, który był przedmiotem aktualizacji		
Oznaczenie i informacje o obiekcie inwentaryzowanym		**Sieć telekomunikacyjna NSSD**
data opracowania mapy		11.2015

GEOTRONIX s.c.
05-071 Sulejówek, ul. Piaski 72/18
tel. 0 607 330 557, tel./fax 0 (prefix) 25 792 15 15
NIP 5521715316

zmiany/dn
Nazwa firmy Wykonawcy

Geodeta uprawniony
Nr uprawnień
mgr inż. Dariusz Stankowski

zmiany/dn
opis i numeracja nr uprawnień oraz podpis Geodety uprawnionego