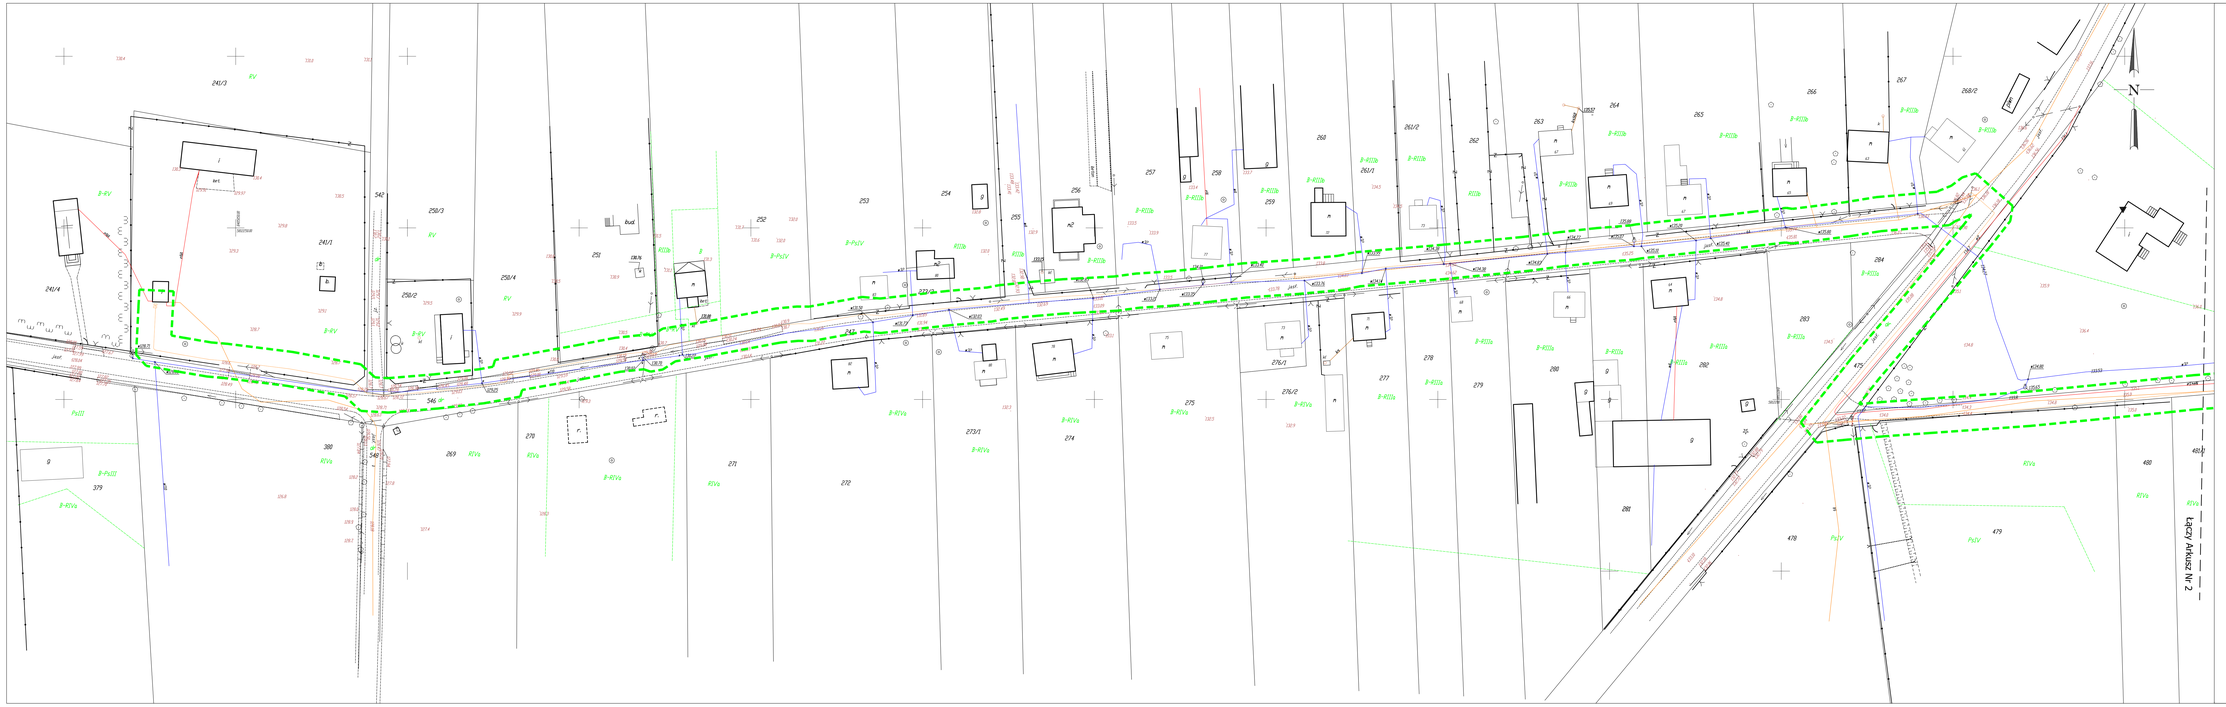

MAPA POINWENTARYZACYJNA		Ark.: 1
POWIAT		ciemiatycki
GMINA		Drohiczyn
SKALA MAPY		1:500
Nazwa układu współrzędnych	prostokątnych płaskich	2000 strefa 8
	wysokości	KRONSZTAD 60
Oznaczenie granicy obszaru, który był przedmiotem aktualizacji		.....
Oznaczenie i informacje o obiekcie inwentaryzowanym		**Sieć telekomunikacyjna NSSD**
data opracowania mapy		11.2015

GEOTRONIK s.c.
05-071 Sulejówek, ul. Pawia 17/18
tel. 0 801 100 101, tel.fax 0 25 66 00 875
NIP 000-277-16-01
pieczątka
Nazwa firmy Wykonawcy

Geodeta uprawniony
mgr inż. Andrzej Dziekoński
pieczątka
Imię i nazwisko w uprawnień oraz podpis Geodety uprawnionego