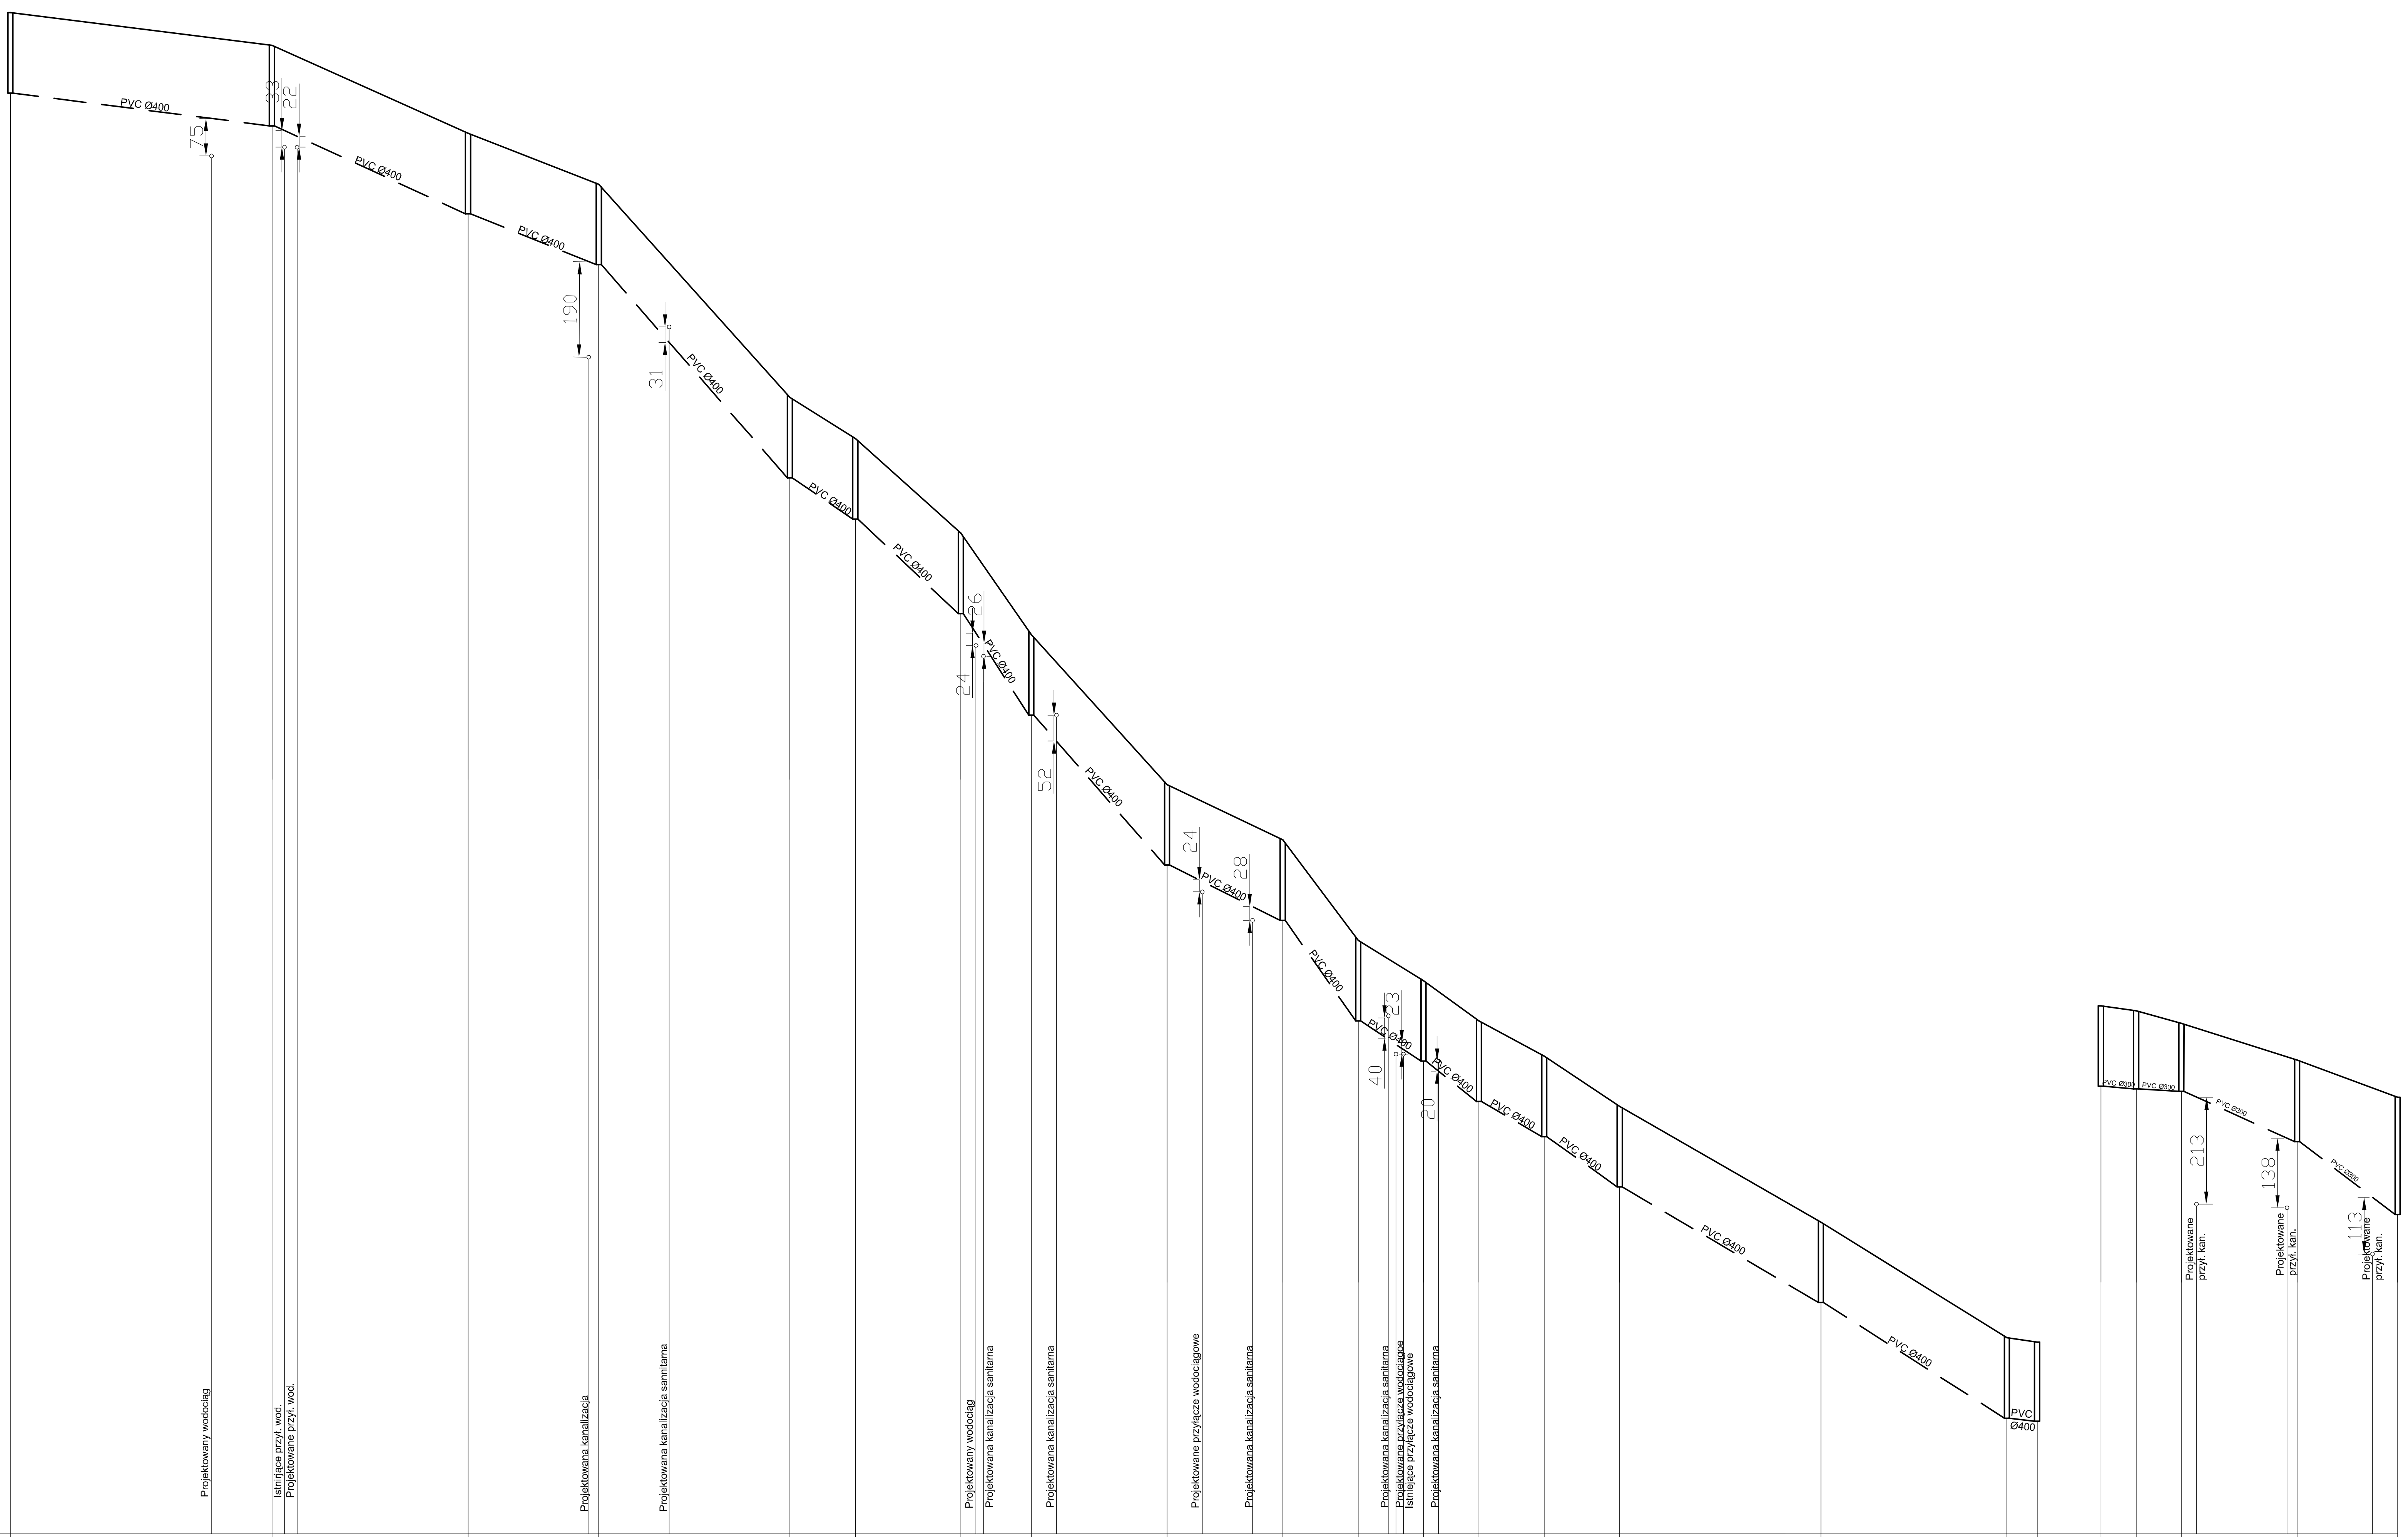

0,0=115,0m

Studnia	ODLEGŁOŚCI [m]	GŁĘBOKOŚĆ [m]	SPADKI, MATERIAŁ	RZĘDNA DNA KANAŁU [mnpm]	RZĘDNA TERENU [mnpm]
Sd37	0,00	1,60		143,65	145,25
	52,00		PVC Ø400 i=12‰		
Sd36	0,00	1,60		143,00	144,60
	39,00		PVC Ø400 i=44‰		
Sd35	91,00	1,60		141,25	142,85
	26,00		PVC Ø400 i=35‰		
Sd34	117,00	1,60		140,24	141,84
	38,00		PVC Ø400 i=98‰		
Sd33	155,00	1,60		136,00	137,60
	13,00		PVC Ø400 i=63‰		
Sd32	168,00	1,60		135,18	136,78
	21,00		PVC Ø400 i=89‰		
Sd31	189,00	1,60		133,30	134,90
	14,00		PVC Ø400 i=140‰		
Sd30	203,00	1,60		131,28	132,88
	27,00		PVC Ø400 i=110‰		
Sd29	230,00	1,60		128,30	129,90
	23,00		PVC Ø400 i=27‰		
Sd28	253,00	1,60		127,20	128,80
	15,00		PVC Ø400 i=130‰		
Sd27	268,00	1,60		125,20	126,80
	13,00		PVC Ø400 i=61‰		
Sd26	281,00	1,60		124,40	126,00
	11,00		PVC Ø400 i=72‰		
Sd25	292,00	1,60		123,60	125,20
	13,00		PVC Ø400 i=53‰		
Sd24	305,00	1,60		122,90	124,50
	15,00		PVC Ø400 i=66‰		
Sd23	320,00	1,60		121,90	123,50
	40,00		PVC Ø400 i=57‰		
Sd22	360,00	1,60		119,60	121,20
	40,00		PVC Ø400 i=62‰		
Sd21	397,00	1,60		117,30	118,90
	6,00		PVC Ø400 i=10‰		
IST	403,00	1,57		117,24	118,81
Sd18	0,00	1,60		123,90	125,50
	7,00		PVC Ø300 i=3‰		
	7,00	1,55		123,85	125,40
	9,00		PVC Ø300 i=3‰		
Sd19	16,00	1,35		123,80	125,15
	23,00		PVC Ø300 i=43‰		
Sd20	39,00	1,62		122,80	124,42
	20,00		PVC Ø300 i=59‰		
IST	59,00	2,33		121,35	123,68

ul. Szmitta: PVC Ø400 i=12‰ L=52,00m; PVC Ø400 i=44‰ L=39,00m; PVC Ø400 i=35‰ L=26,00m; PVC Ø400 i=98‰ L=38,00m; PVC Ø400 i=63‰ L=13,00m; PVC Ø400 i=89‰ L=21,00m; PVC Ø400 i=140‰ L=14,00m; PVC Ø400 i=110‰ L=27,00m; PVC Ø400 i=27‰ L=23,00m; PVC Ø400 i=130‰ L=15,00m; PVC Ø400 i=61‰ L=13,00m; PVC Ø400 i=72‰ L=11,00m; PVC Ø400 i=53‰ L=13,00m; PVC Ø400 i=66‰ L=15,00m; PVC Ø400 i=57‰ L=40,00m; PVC Ø400 i=62‰ L=37,00m; PVC Ø400 i=10‰ L=6,00m

ul. B. Prusa: PVC Ø300 i=3‰ L=7,00m; PVC Ø300 i=3‰ L=9,00m; PVC Ø300 i=43‰ L=23,00m; PVC Ø300 i=59‰ L=20,00m

OBIEKT nazwa	Profil kanalizacji deszczowej			
ADRES obiektu	Drohiczyn ul.Szmitta, ul. B. Prusa			
TYTUŁ rys.	Profil podłużny kanałów	SKALA rys. 1:1000/100	Branża sanitarna	Nr rys. 2
PROJEKTANT: mgr inż. Maria J. Juszczyńska specjalność instalacyjno-inżynier		NR UPRAWNIEŃ BŁ/100/94	Podpis: Data:10.07.2009r.	
SPRAWDZAJĄCY: mgr inż. Tadeusz Wyszkowski specjalność instalacyjno-inżynier		NR UPRAWNIEŃ BŁ/189/91	Podpis: Data:10.07.2009r.	