
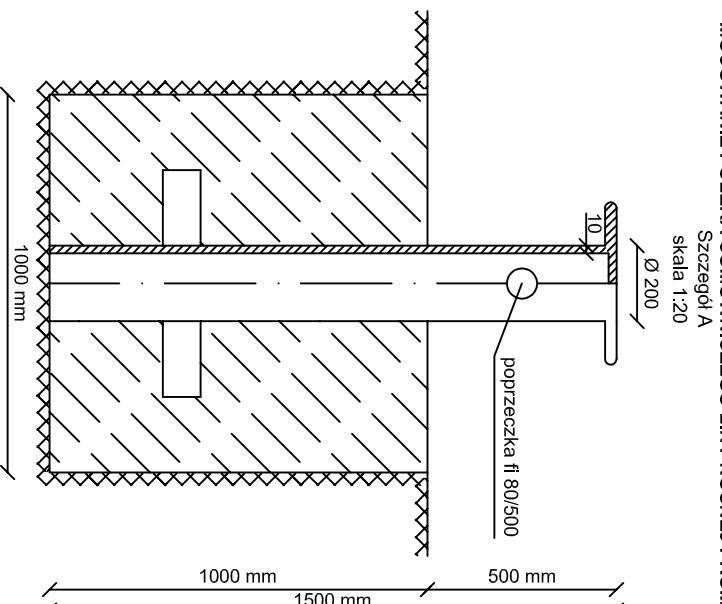
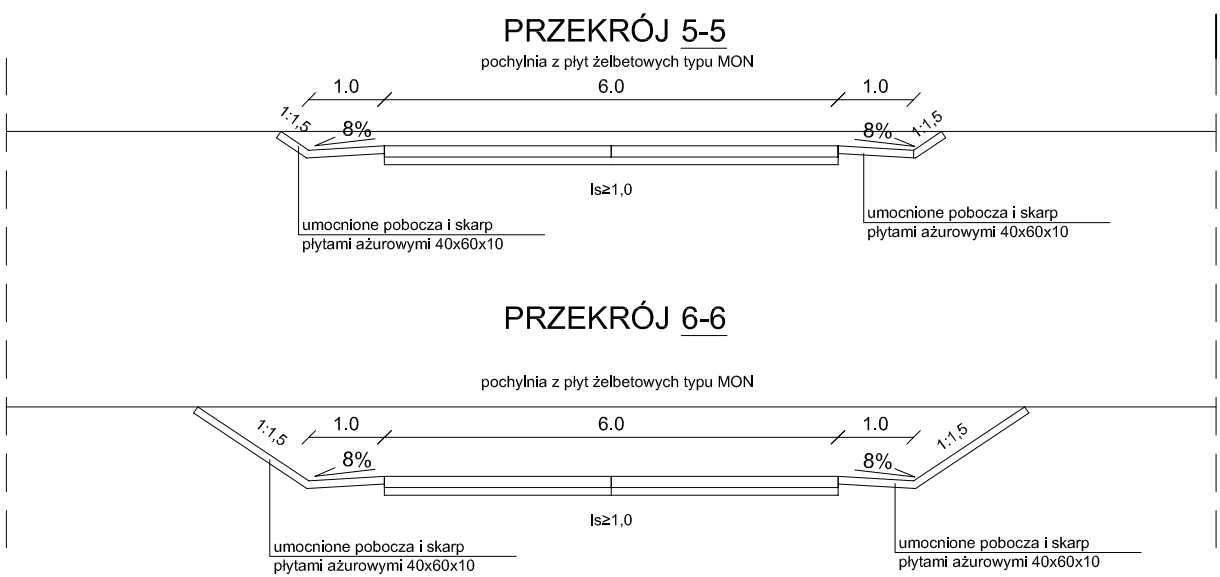


**PRZEPRAWA PROMOWA**  
**MIELNIK (GM. MIELNIK) - ZABUŻE (GM. SARNAKI)**

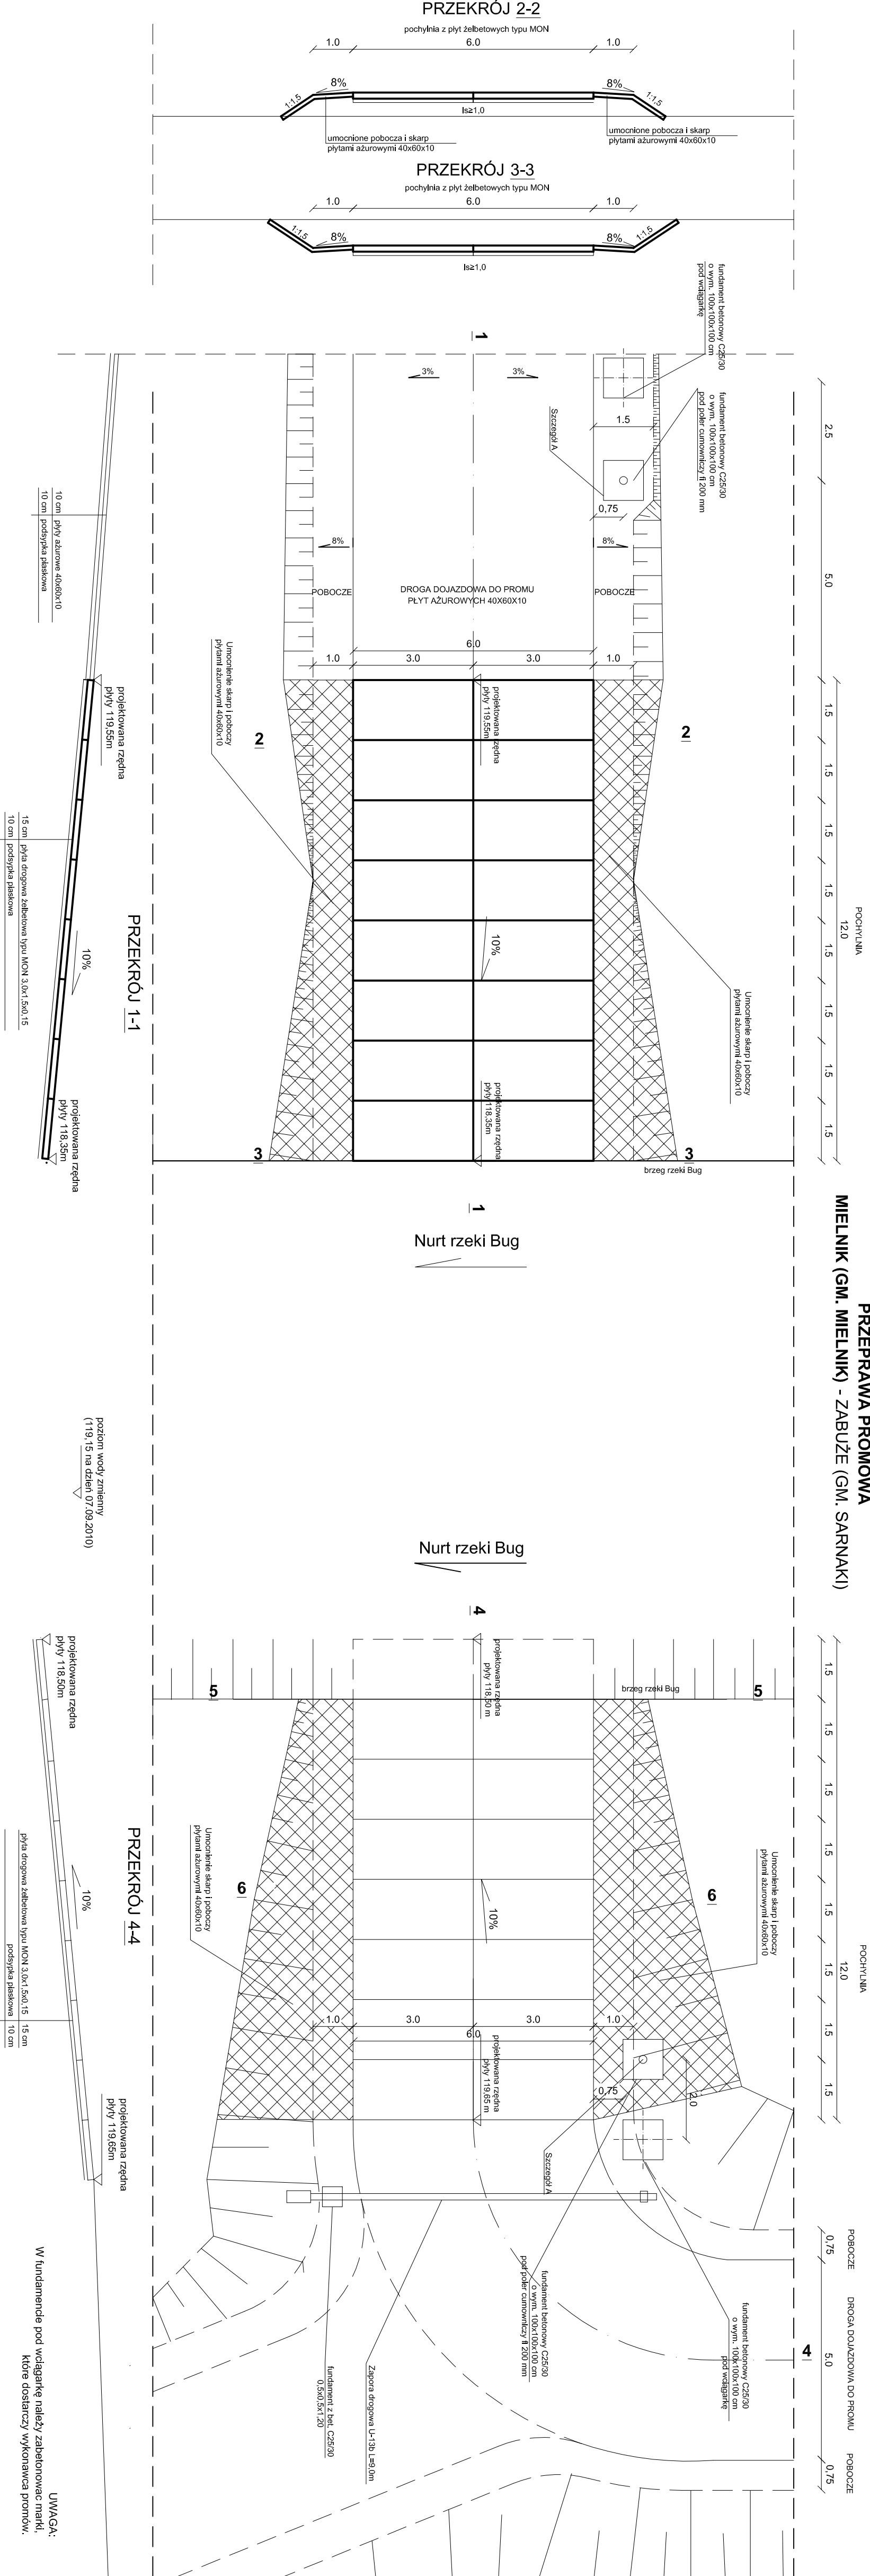

**MOCOWANIE POLERA CUMOWNICZEGO LINY NOŚNEJ PROM**

Szczegół.  

skala 1:20

**UWAGA:**

- 1.) Poler cumowniczy oraz wciągarka stano dostawę w ramach projektu promów.
- 2.) Prace montażowe wykonywać pod nadzorem dostawcy promu.

