
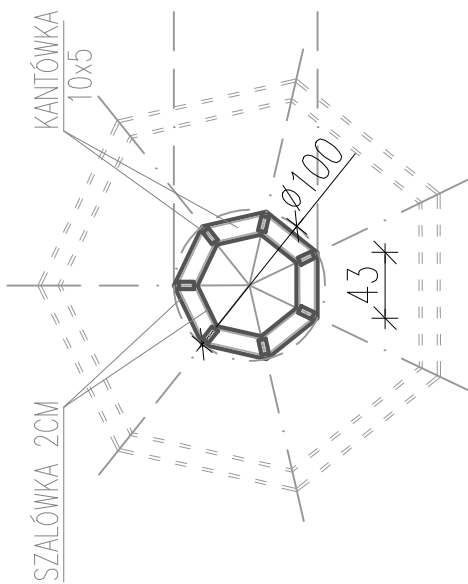
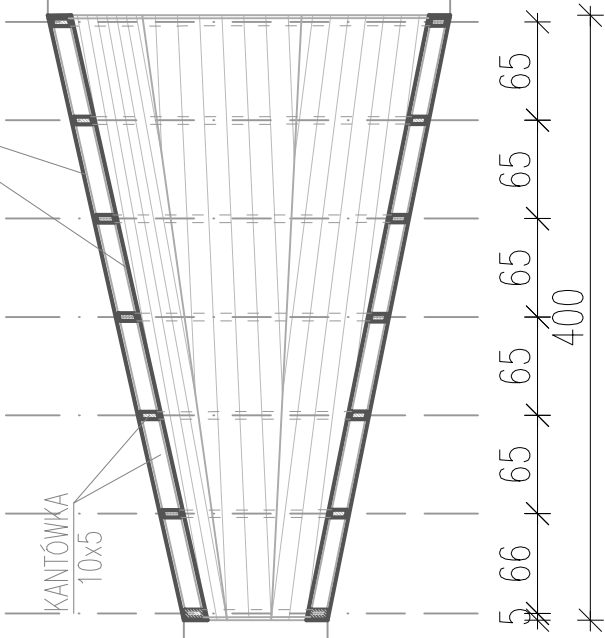


SZALÓWKA NA ZAKŁADKĘ 2CM

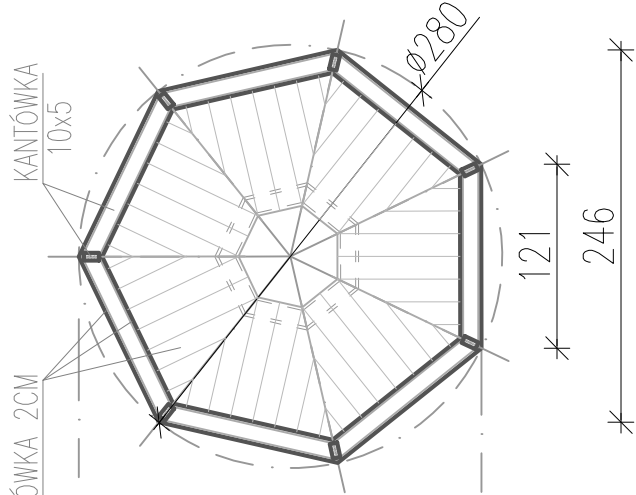

MEGAFON
Skala 1:50